


**WYCIĄG
Z DOKUMENTACJI PROJEKTOWEJ**

„REMONT BUDYNKU ŚWIETLICY WIEJSKIEJ
W KARŁOWICACH MAŁYCH WRAZ Z BUDOWĄ PLACU ZABAW
I ZAGOSPODAROWANIEM TERENU”

Zamawiający:

Gmina Kamiennik
ul. 1 Maja 69
48-388 Kamiennik

**PLAN ZAGOSPODAROWANIA
TERENU ŚWIETLICY WIEJSKIEJ
W KARŁOWICACH MAŁYCH**
(dz. nr ewid. 77)
Skala 1:500

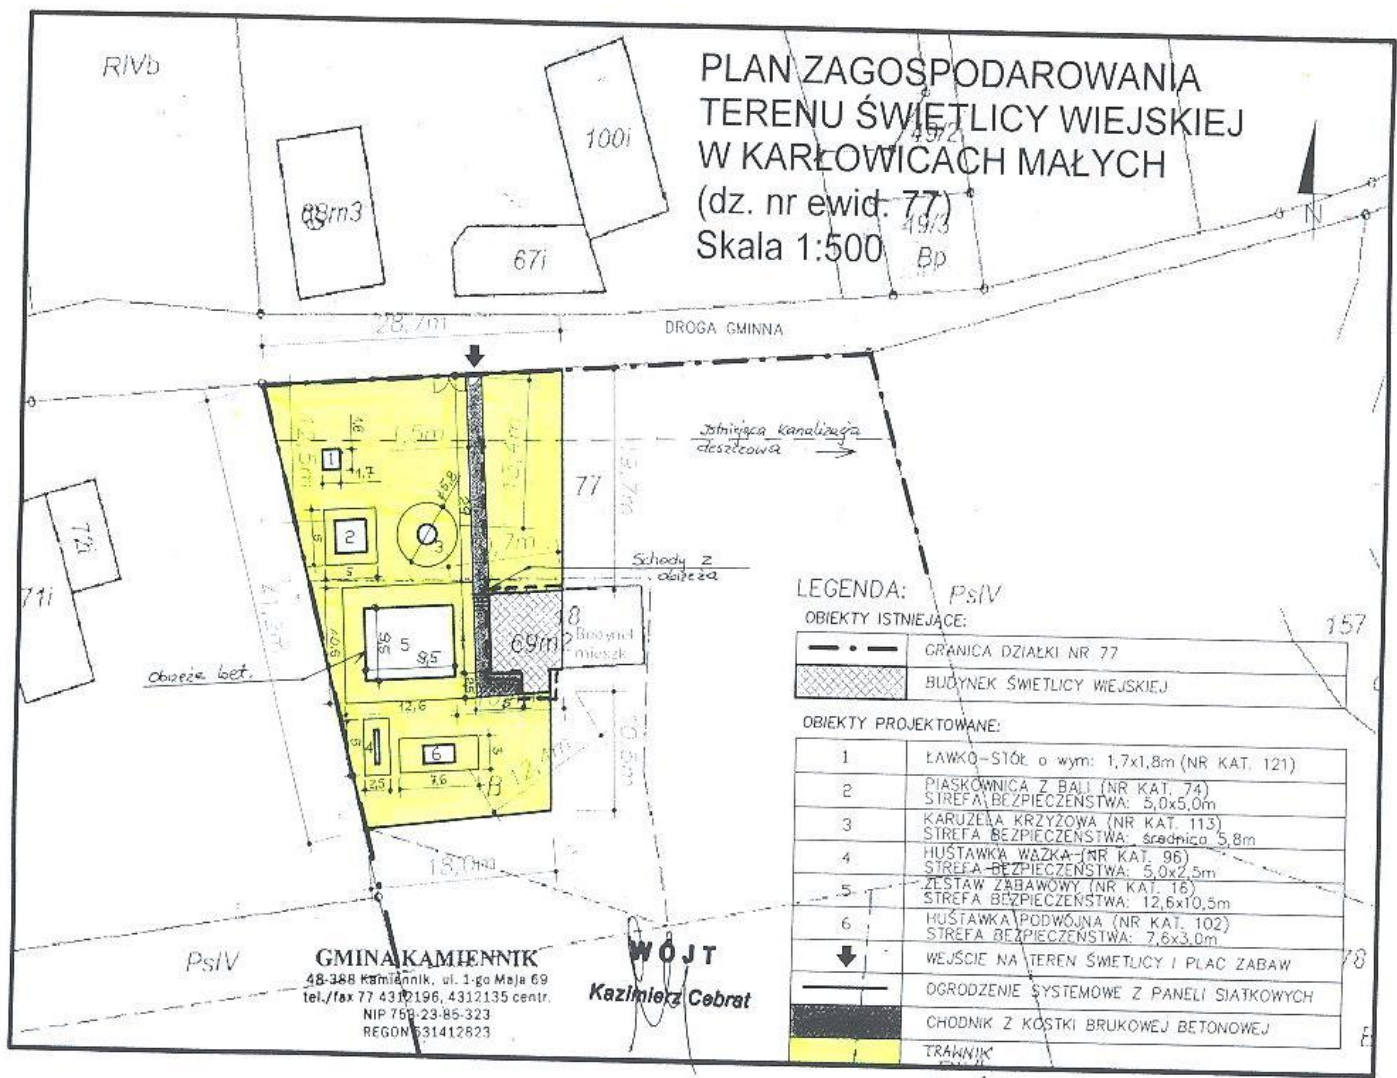

LEGENDA: PsIV


| OBIEKTY ISTNIEJĄCE: | |
|---------------------|-----------------------------|
| | GRANICA DZIAŁKI NR 77 |
| | BUDYNEK ŚWIETLICY WIEJSKIEJ |

| OBIEKTY PROJEKTOWANE: | |
|-----------------------|---|
| 1 | LAWKO-STÓŁ o wym: 1,7x1,8m (NR KAT. 121) |
| 2 | PIASKOWNICA Z BALI (NR KAT. 74) STREFA BEZPIECZENSTWA: 5,0x5,0m |
| 3 | KARUZELA KRZYŻOWA (NR KAT. 113) STREFA BEZPIECZENSTWA: średnica 5,8m |
| 4 | HUSTAWKA WĄZKA (NR KAT. 96) STREFA BEZPIECZENSTWA: 5,0x2,5m |
| 5 | ZESTAW ZABAWOWY (NR KAT. 16) STREFA BEZPIECZENSTWA: 12,6x10,5m |
| 6 | HUSTAWKA PODWÓJNA (NR KAT. 102) STREFA BEZPIECZENSTWA: 7,6x3,0m |
| | WEJŚCIE NA TEREN ŚWIETLICY I PLAC ZABAW |
| | OGRODZENIE SYSTEMOWE Z PANELI SIĄTKOWYCH |
| | CHODNIK Z KOSTKI BRUKOWEJ BETONOWEJ |
| | TRAWNIK |
| | DRENAŻ |


PsIV

GINIA KAMIENNIK
48-388 Kamiennik, ul. 1-go Maja 69
tel./fax 77 4312196, 4312135 centr.
NIP 769-23-85-323
REGON 631412623


WOJEWÓDZA
Kazimierz Cebra

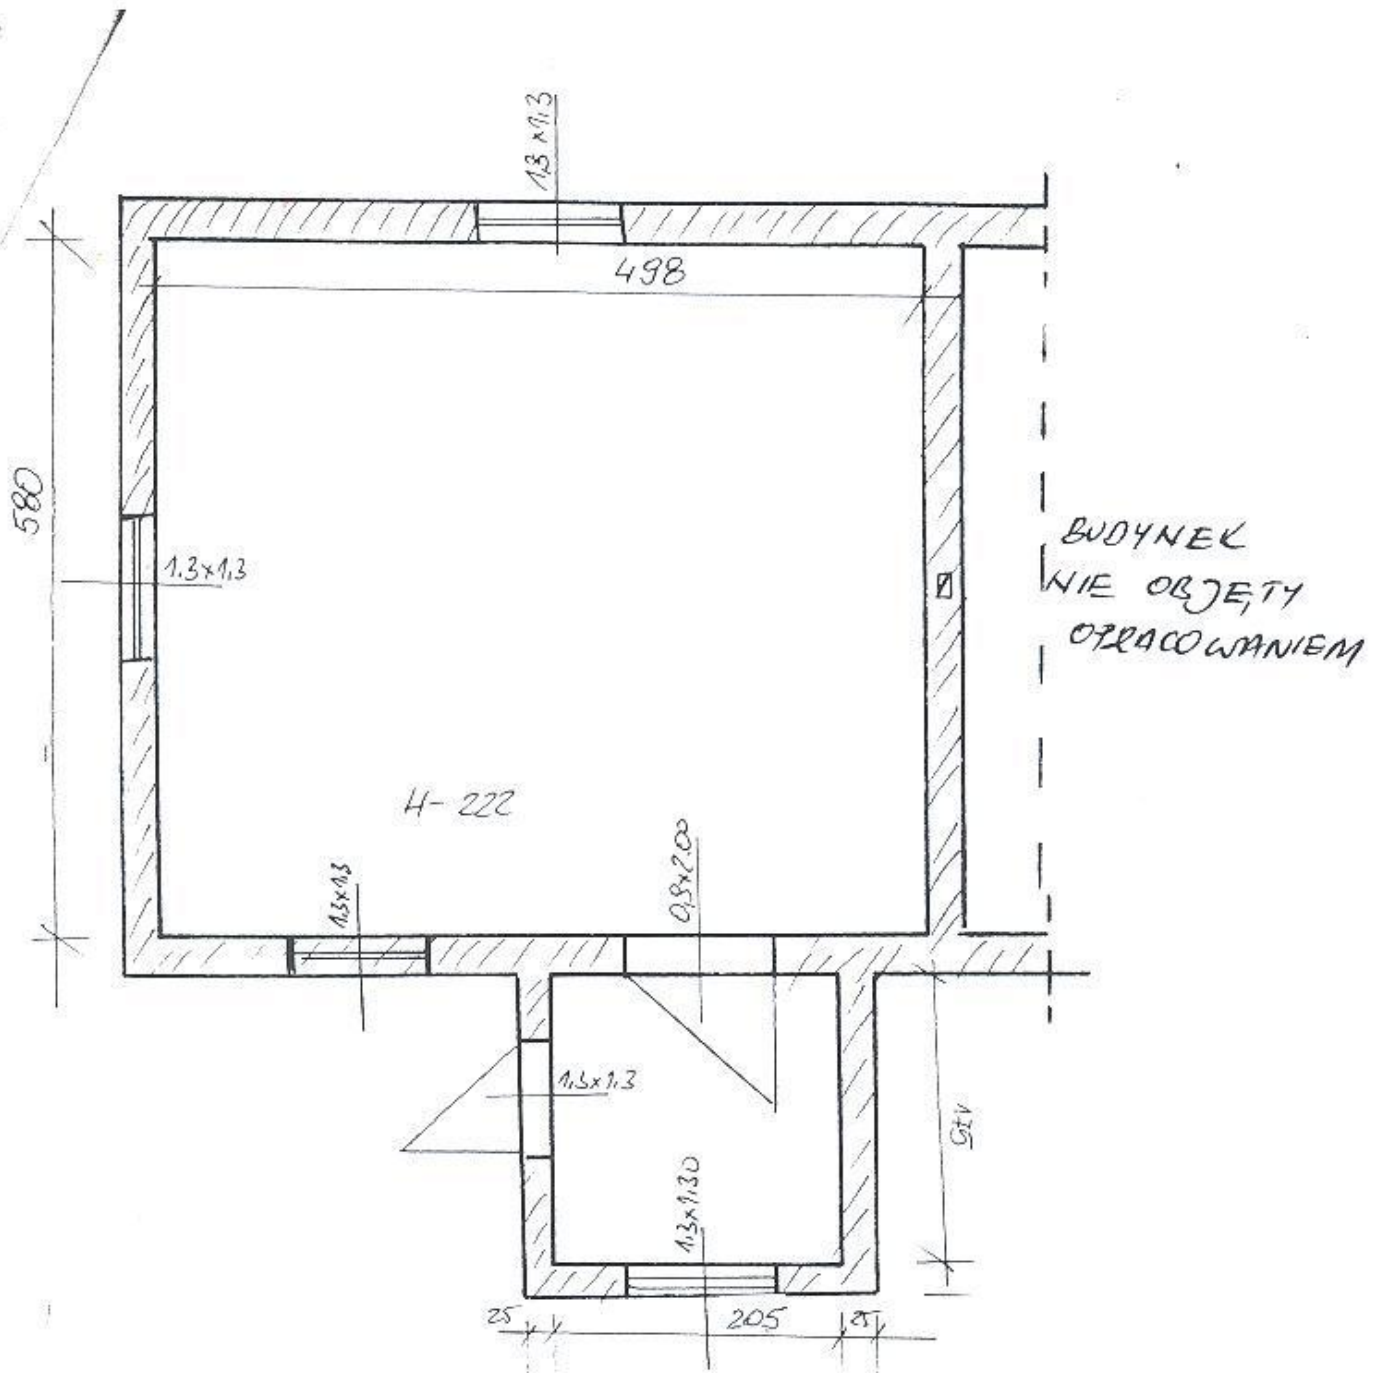


RZUT PARTERU
 SWIETLICA KARŁOWICE M.

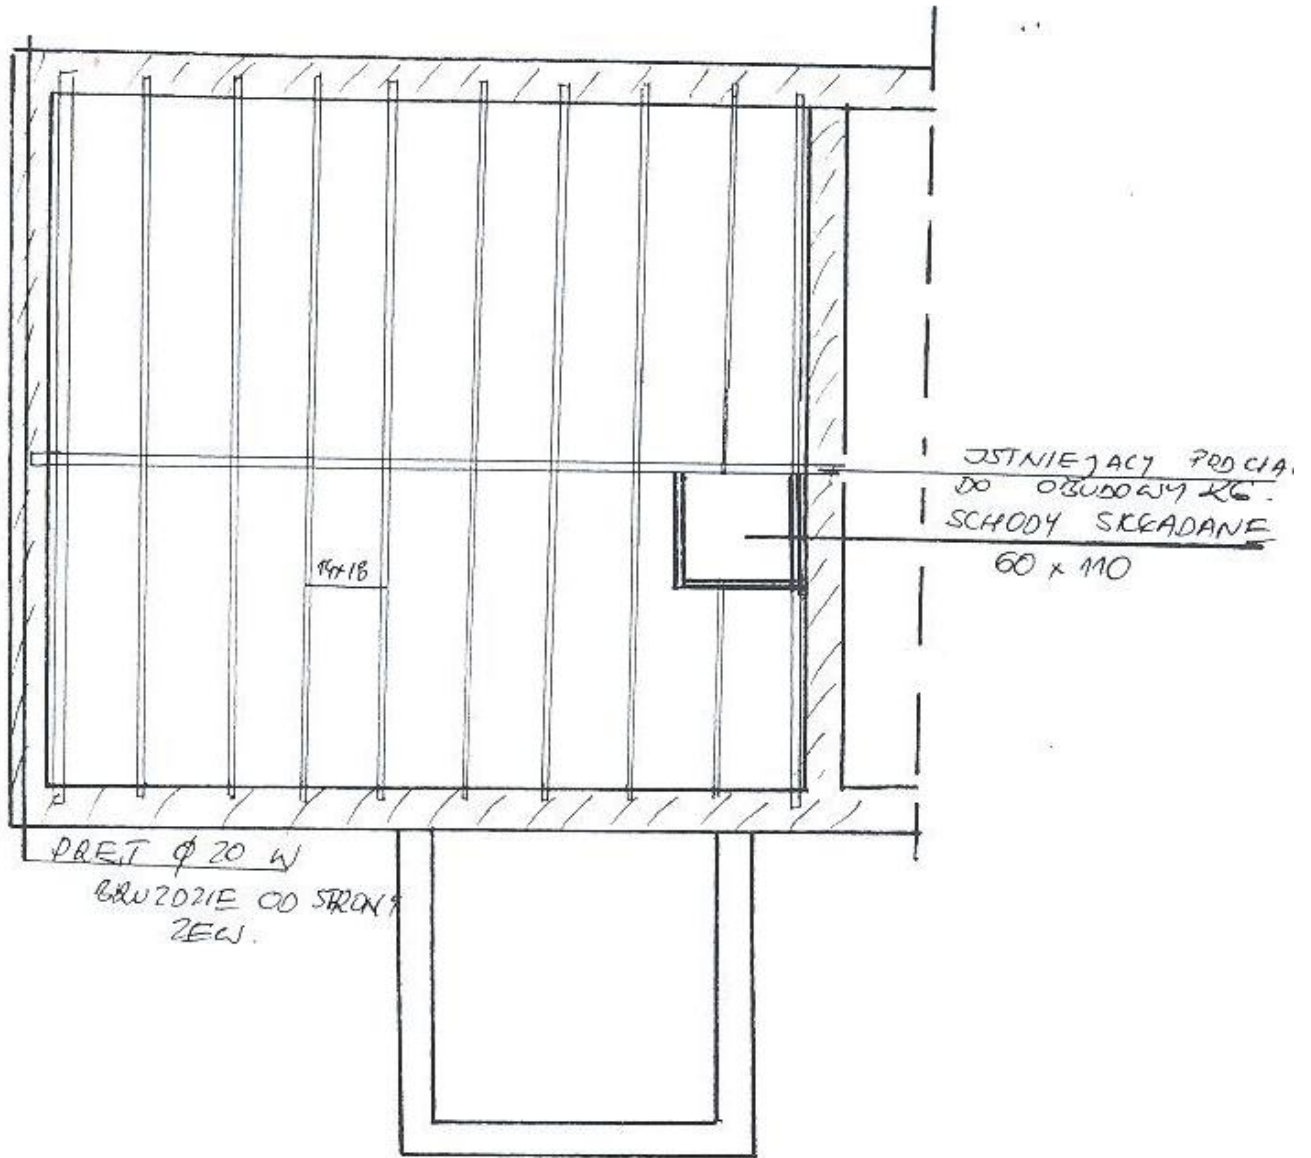


RZUT STOPI Z UKŁADEM BELEK STOP.
ŚWIETLICA KARKOWICE M.

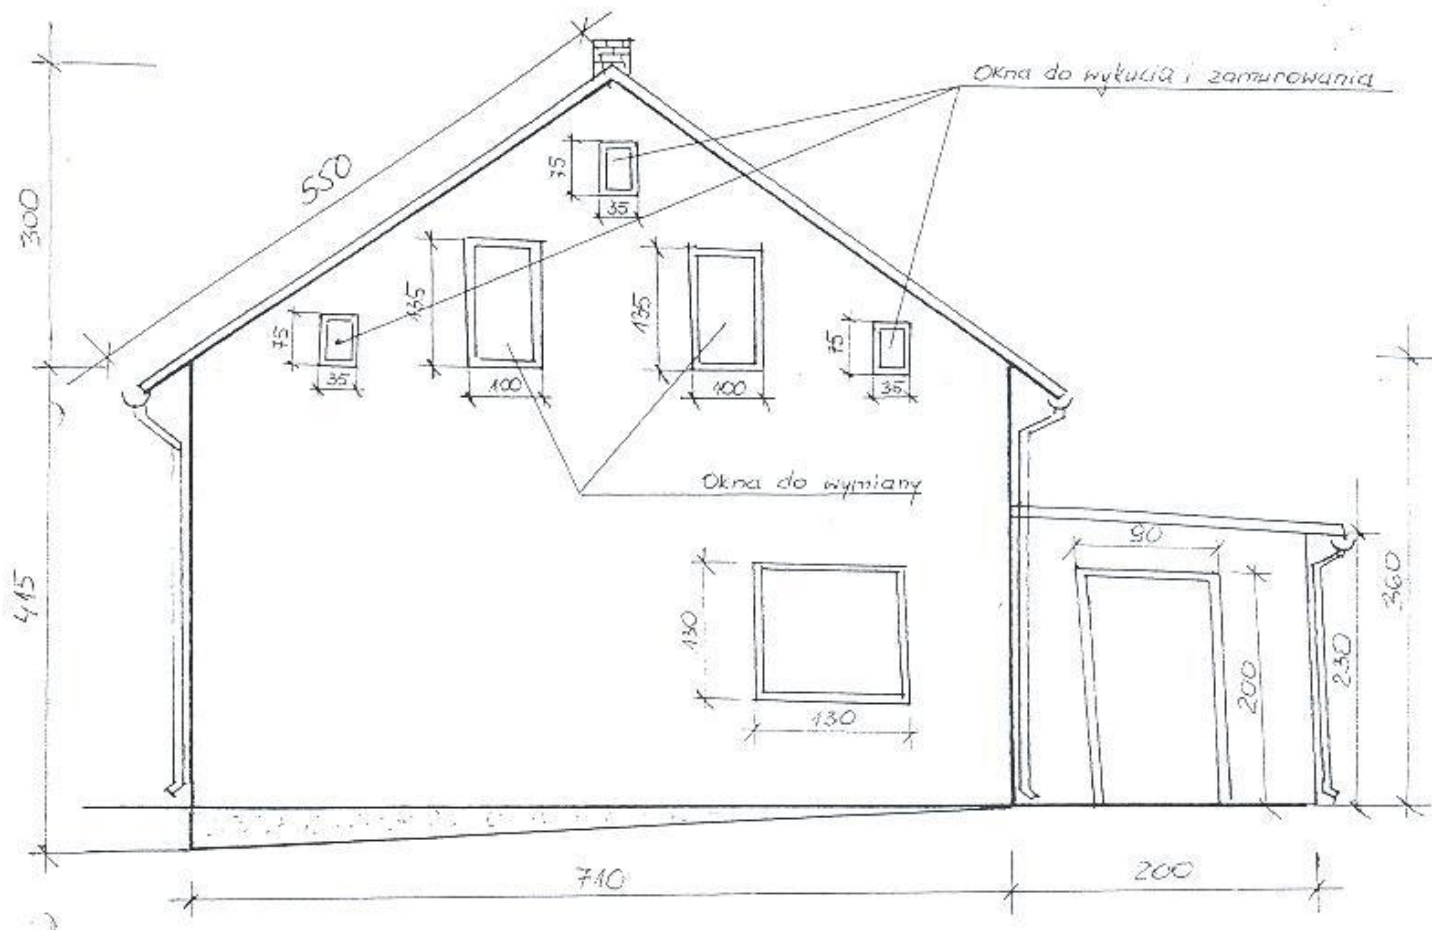

ELEKCIJA WSCHODNIA
 SWIETLICA KARŁOKIŁCE M.

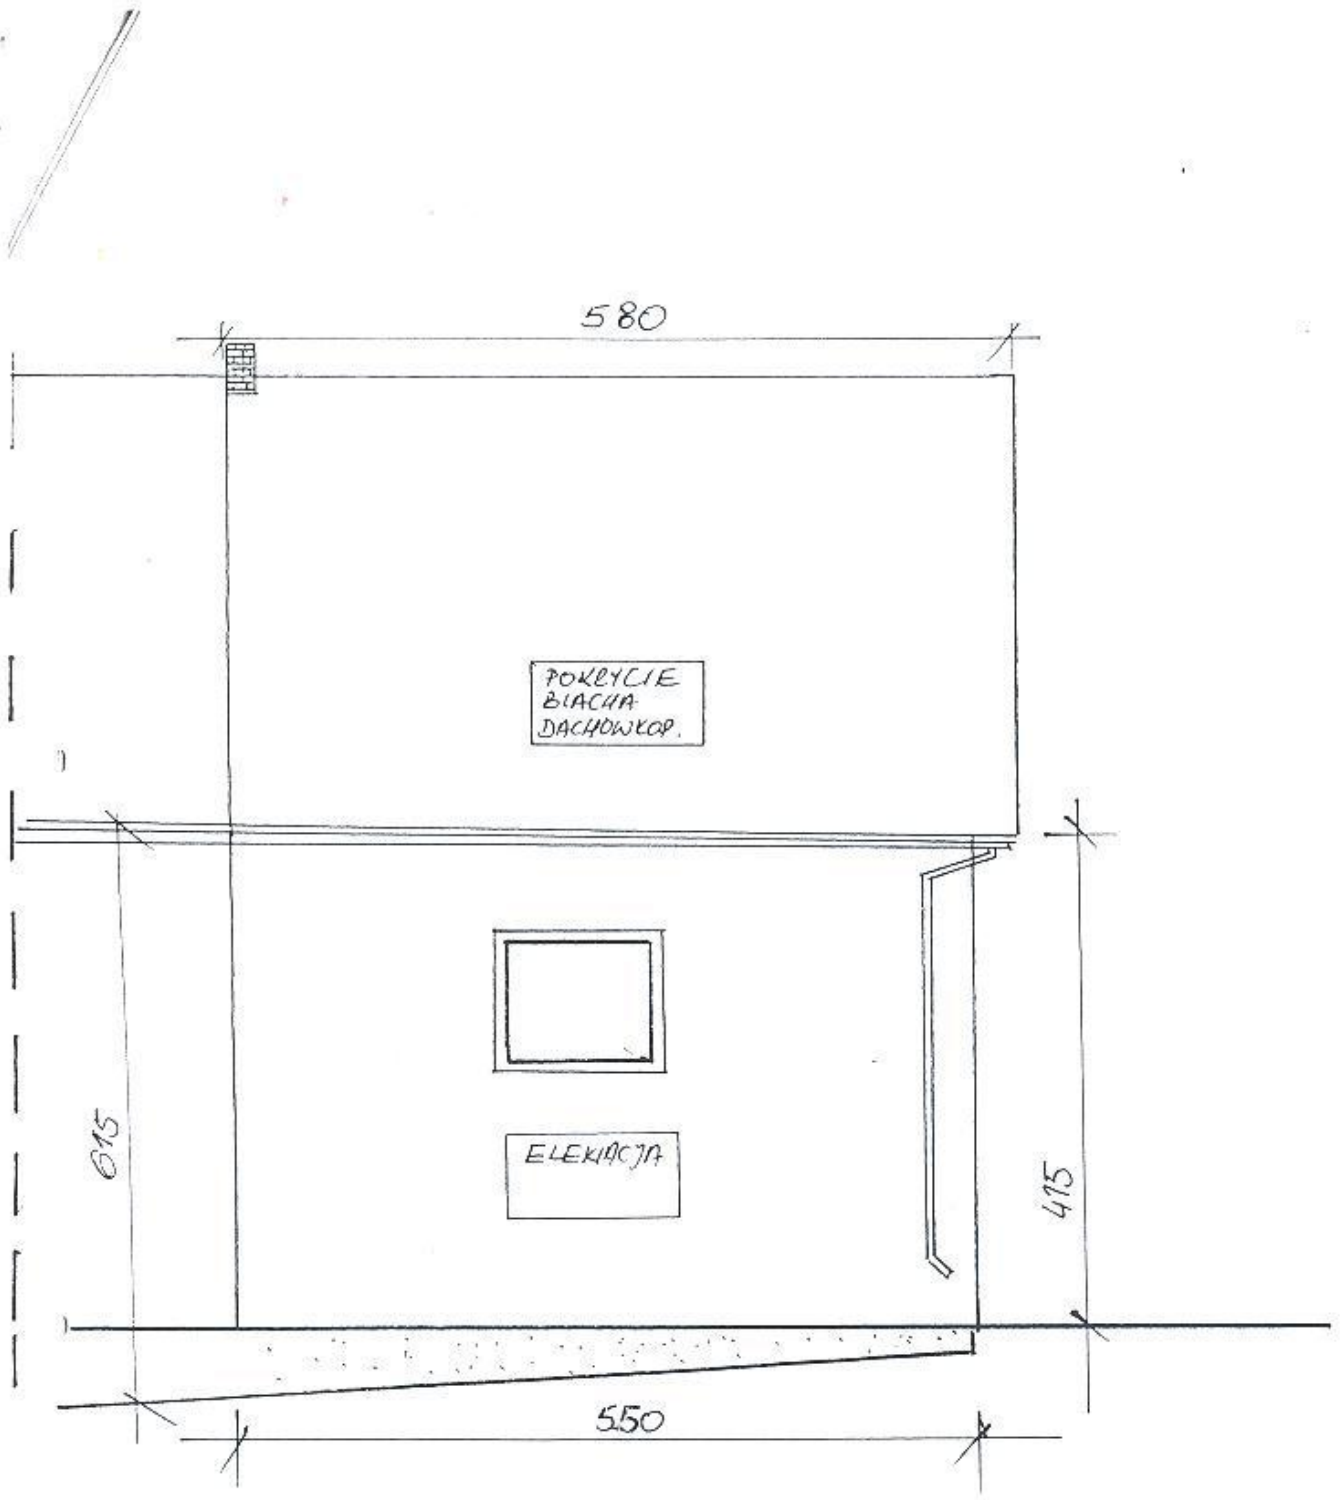


ELEKACJA POŁUDNIOWA
ŚWIETLICA KARKOWICE M.

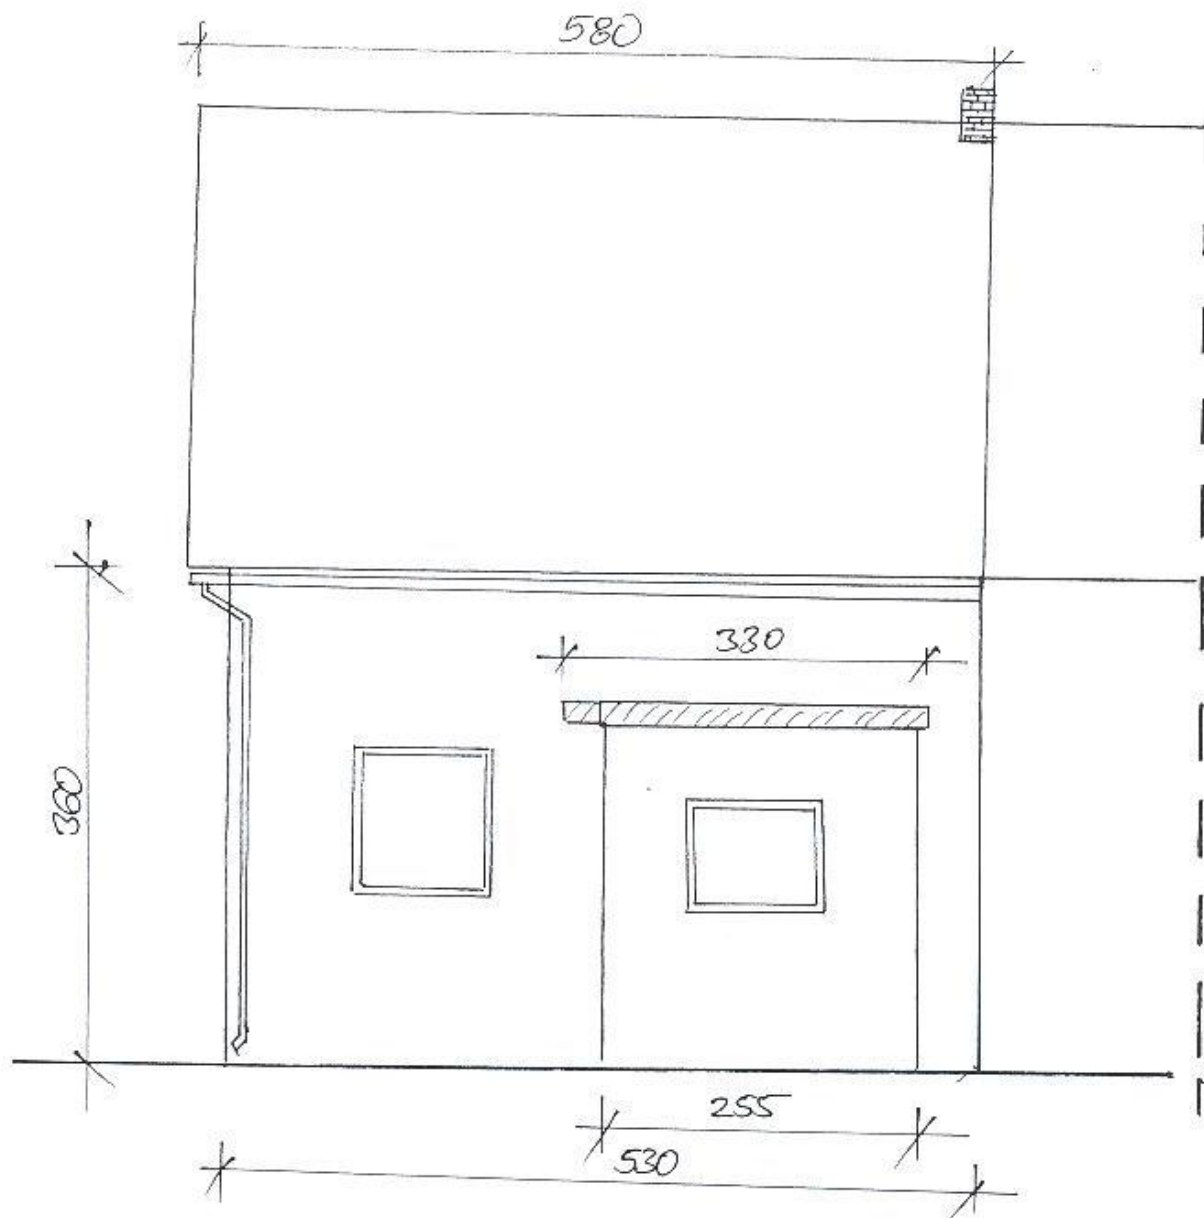


ELEKCIJA PÓGNOČNA


ŠKIETLICA KARŁOWICE M

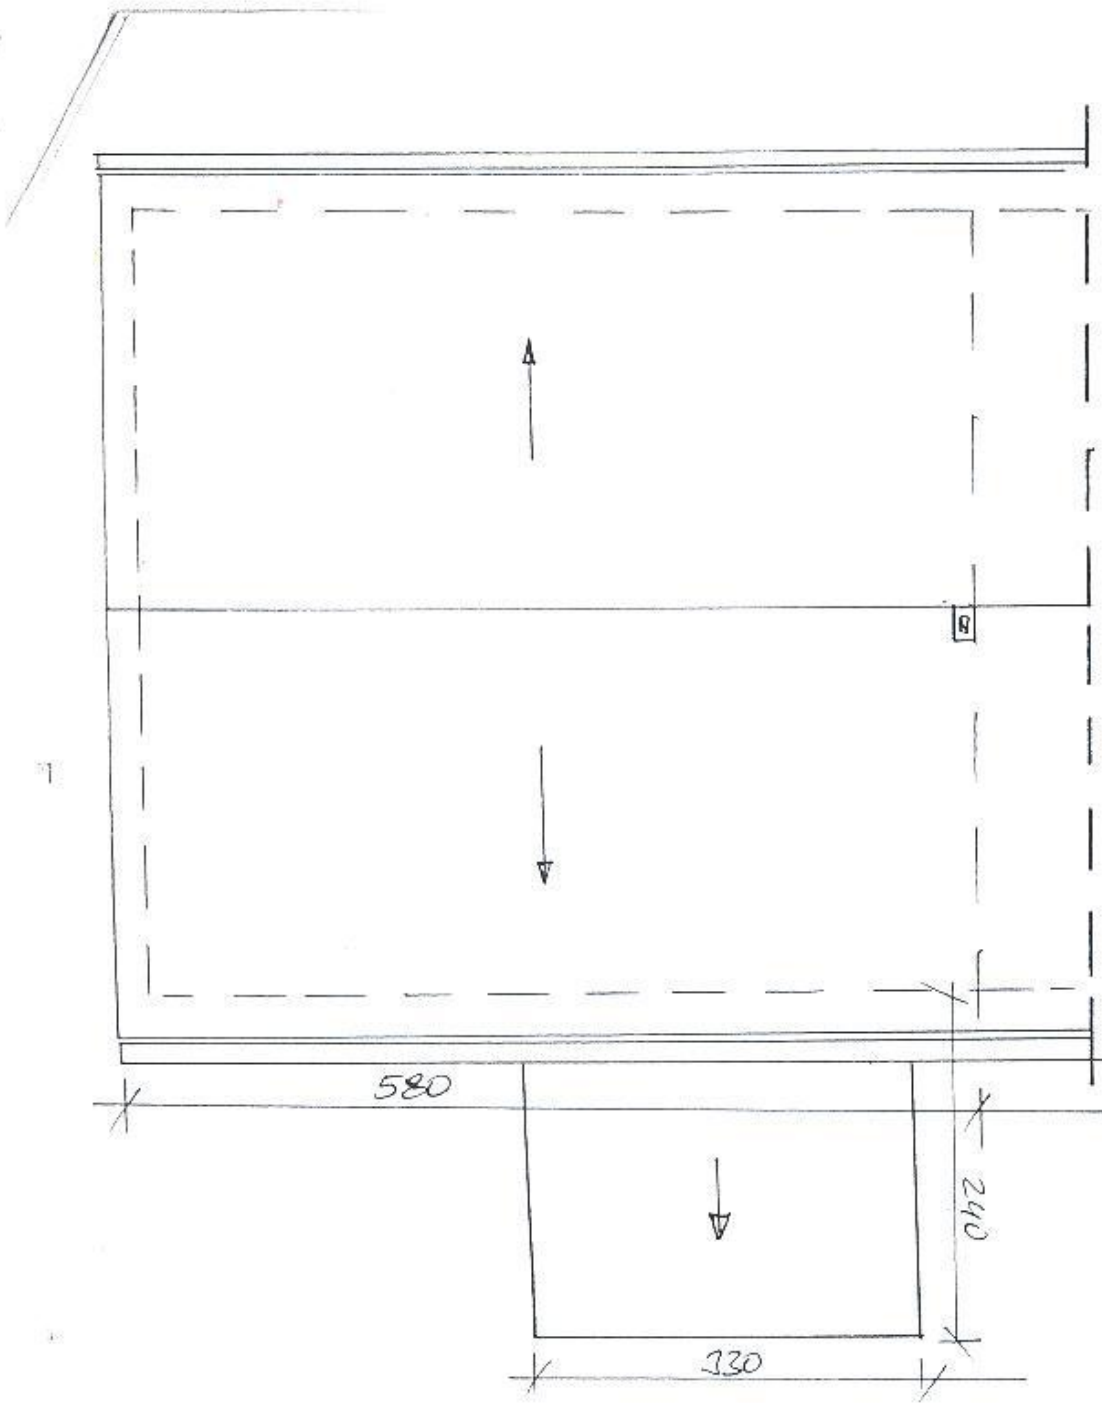

220T DACHU
SKIETLICA KARŁOWICE M.

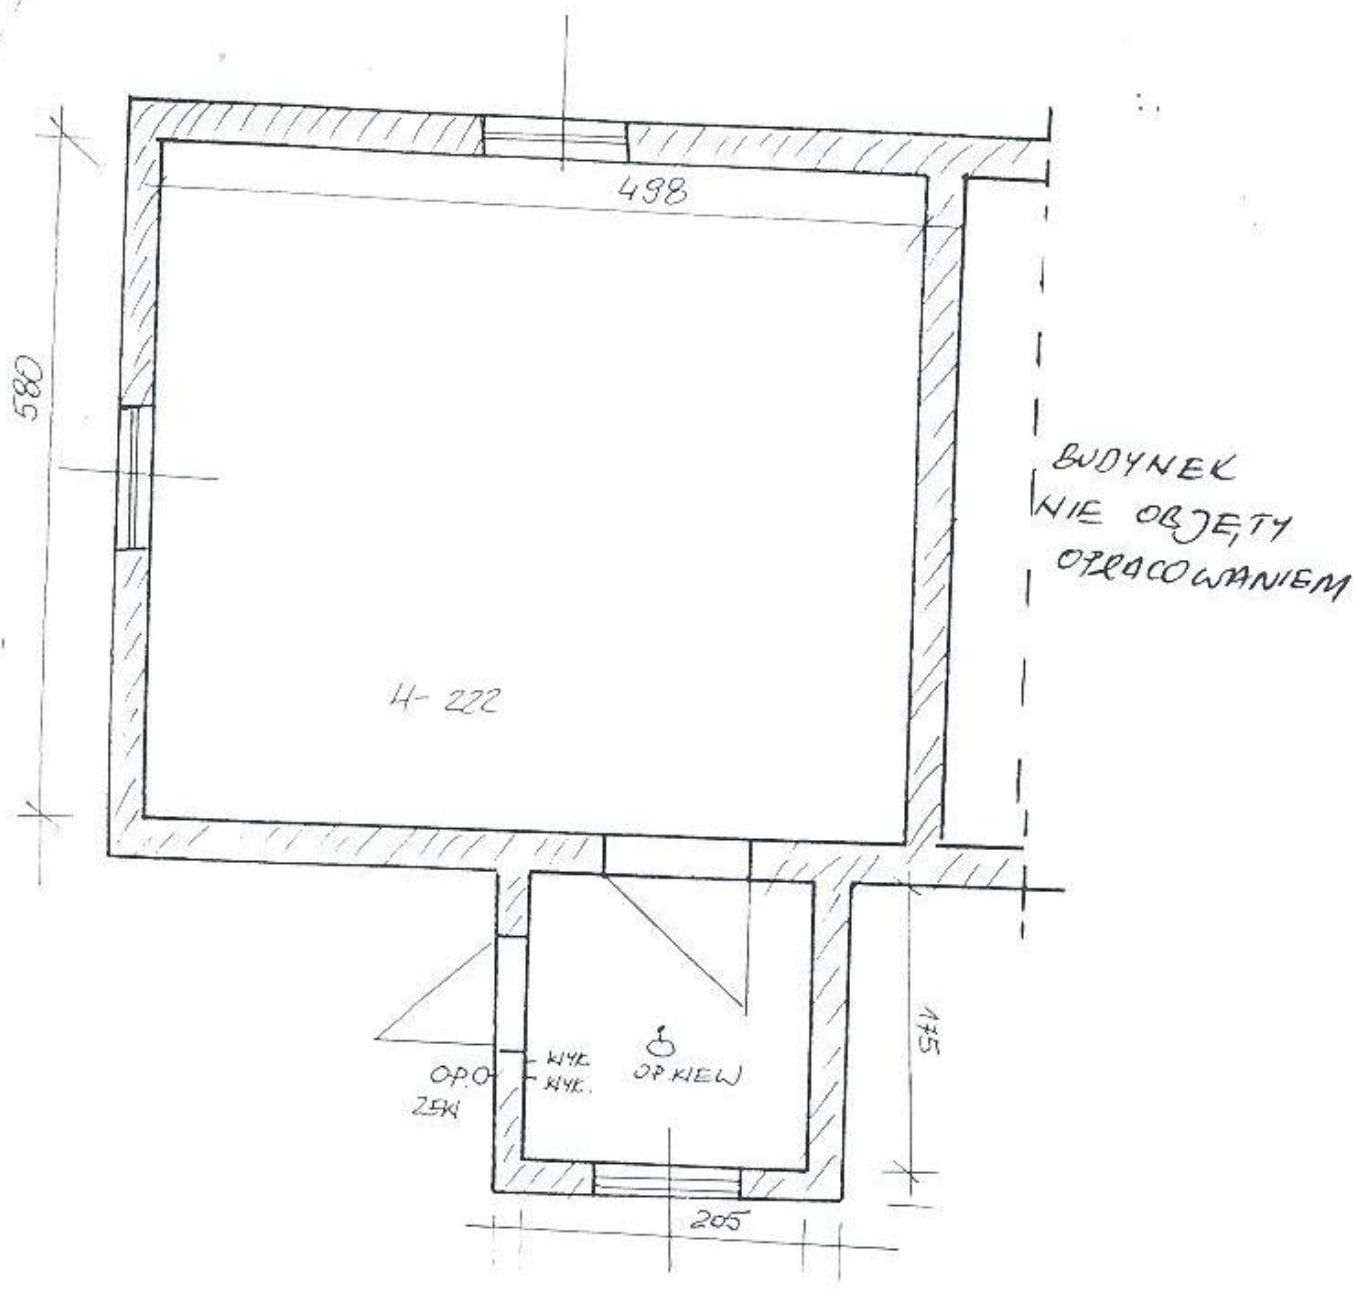


RZUT PARTERU INST. ELEKT.
 SKIETLICA KARROWICE M.

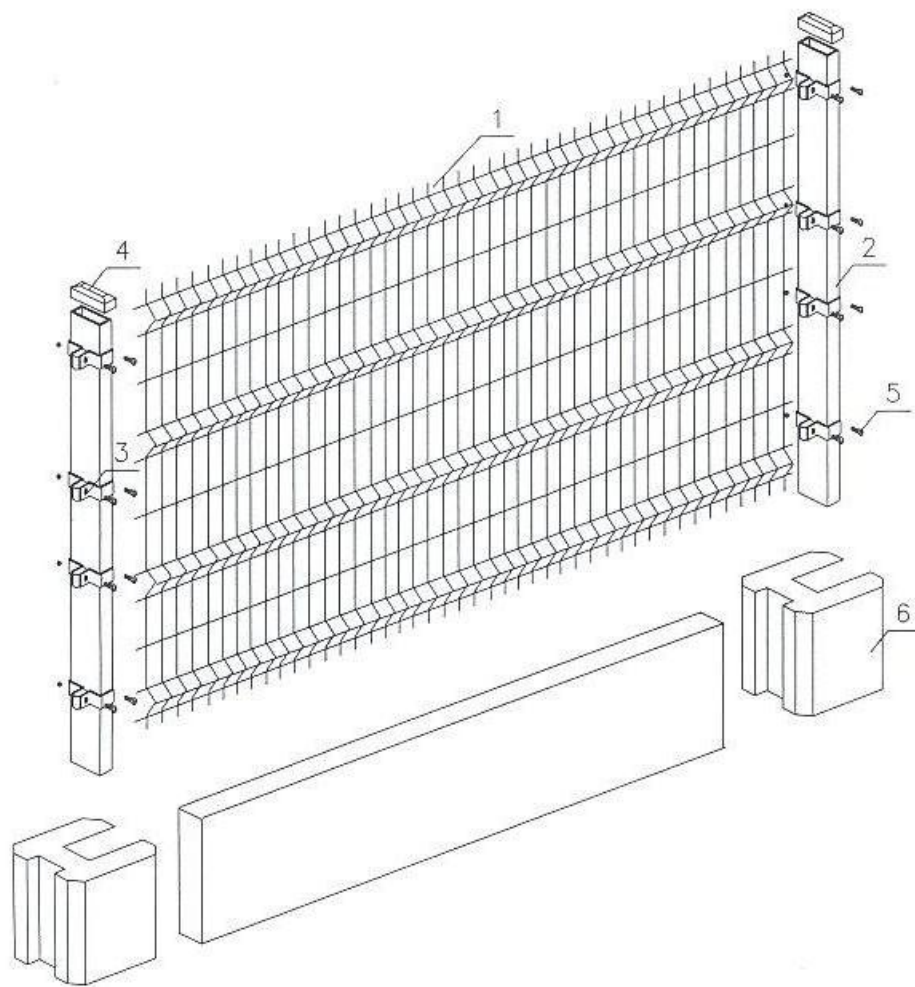


- 1 - panel
- 2 - stupek
- 3 - płaskownik montażowy
- 4 - daszek słupka
- 5 - śruba mocująca
- 6 - podmurówka

**OGRODZENIE Z ELEMENTÓW PANELOWYCH
Z DRUTU OCYNKOWANEGO**


PIASKOWNICA Z BALI

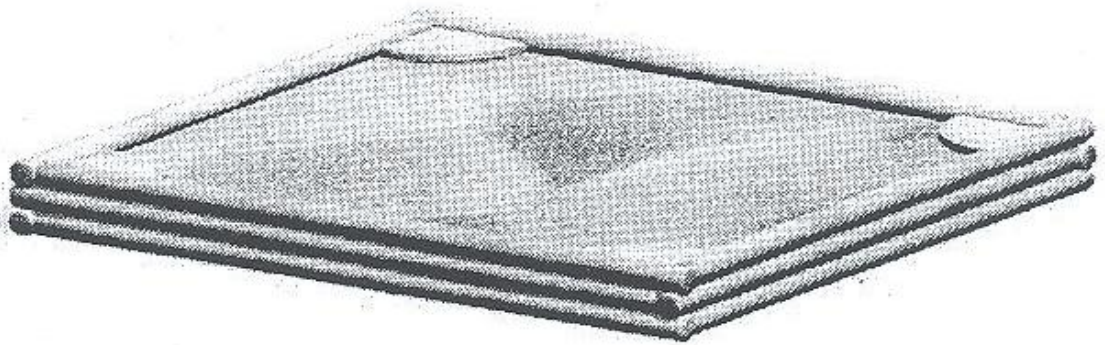


LAWKO - STÓL

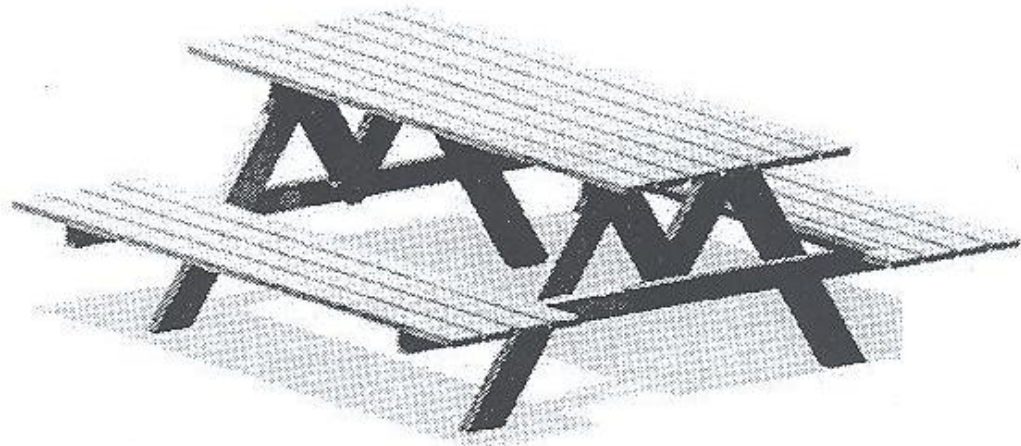




KARUZELA KRZYŻOWA

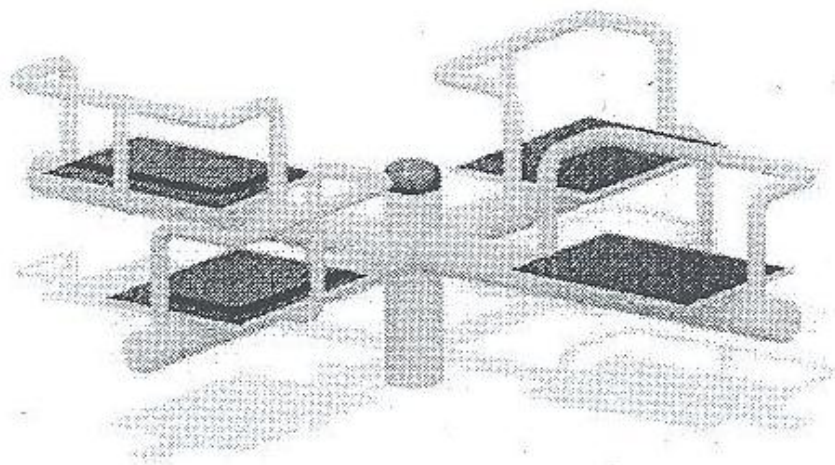

HUŚTAWKA WAŻKA

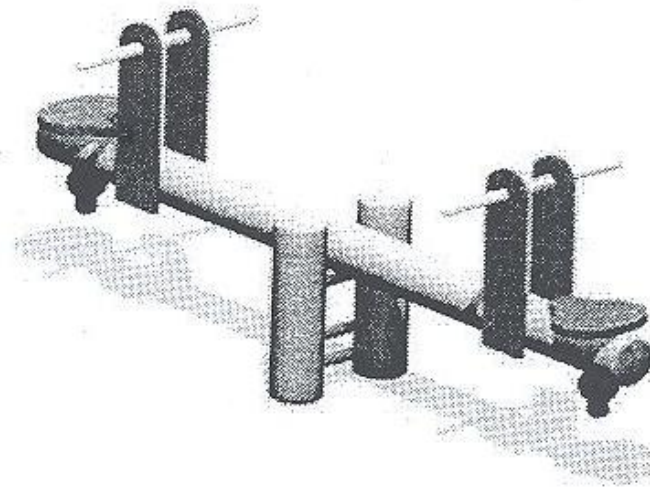

ZESTAW ZABAWOWY

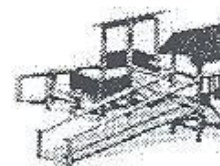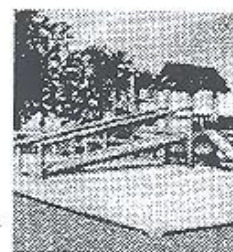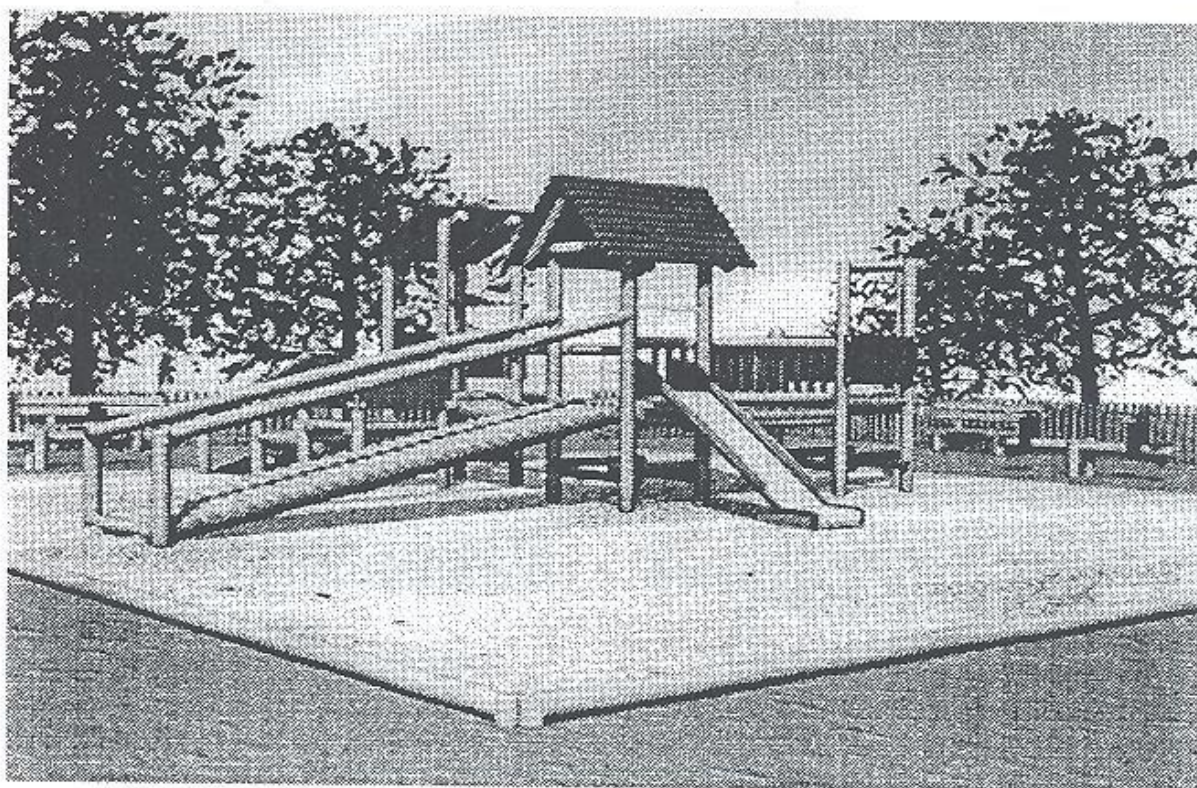

HUŚTAWKA PODWÓJNA

