


# MIJSCOWY PLAN ZAGOSPODAROWANIA PRZESTRZENNEGO dla części terenu wsi Chociebórz

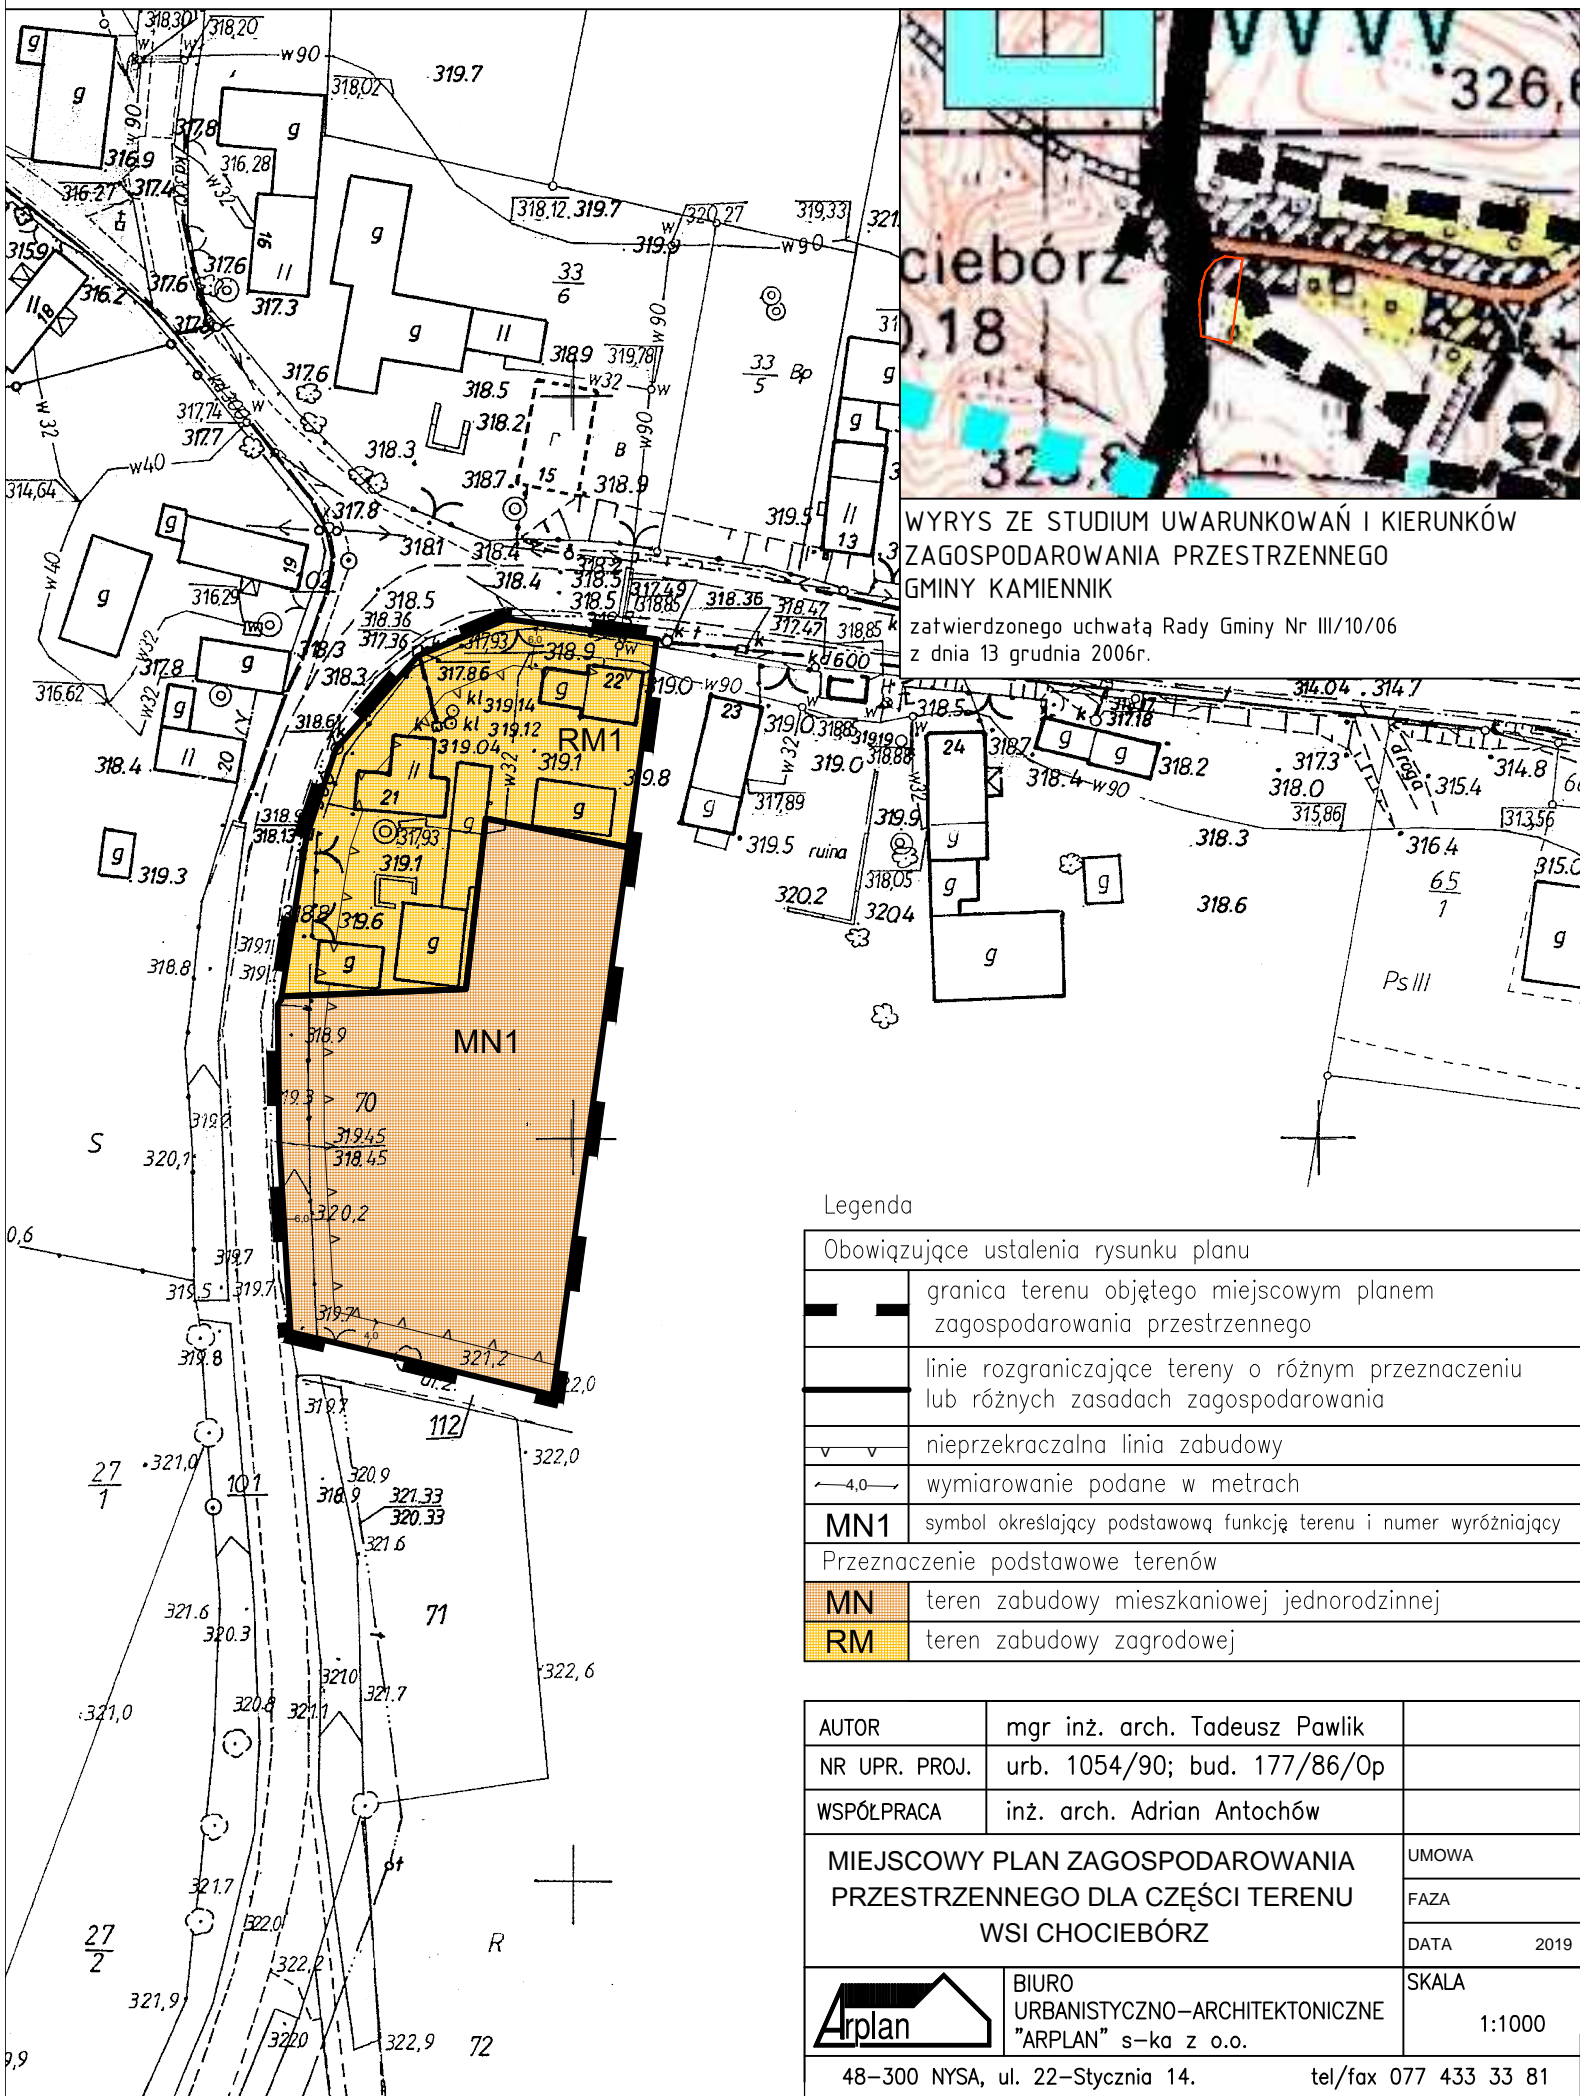

WYRYS ZE STUDYUM UWARUNKOWAŃ I KIERUNKÓW ZAGOSPODAROWANIA PRZESTRZENNEGO GMINY KAMIENNIK

zatwierdzonego uchwałą Rady Gminy Nr III/10/06 z dnia 13 grudnia 2006r.

### Legenda

Obowiązujące ustalenia rysunku planu	
	granica terenu objętego miejscowym planem zagospodarowania przestrzennego
	linie rozgraniczające tereny o różnym przeznaczeniu lub różnych zasadach zagospodarowania
	nieprzekraczalna linia zabudowy
	wymiarowanie podane w metrach
<b>MN1</b>	symbol określający podstawową funkcję terenu i numer wyróżniający
Przeznaczenie podstawowe terenów	
<b>MN</b>	teren zabudowy mieszkaniowej jednorodzinnej
<b>RM</b>	teren zabudowy zagrodowej

AUTOR	mgr inż. arch. Tadeusz Pawlik	
NR UPR. PROJ.	urb. 1054/90; bud. 177/86/Op	
WSPÓLPRACA	inż. arch. Adrian Antochów	
<b>MIJSCOWY PLAN ZAGOSPODAROWANIA PRZESTRZENNEGO DLA CZĘŚCI TERENU WSI CHOCIEBÓRZ</b>		UMOWA
		FAZA
		DATA 2019
	BIURO URBANISTYCZNO-ARCHITEKTONICZNE "ARPLAN" s-ka z o.o.	SKALA 1:1000