


MIJSCOWY PLAN ZAGOSPODAROWANIA PRZESTRZENNEGO dla części terenu wsi Chociebórz

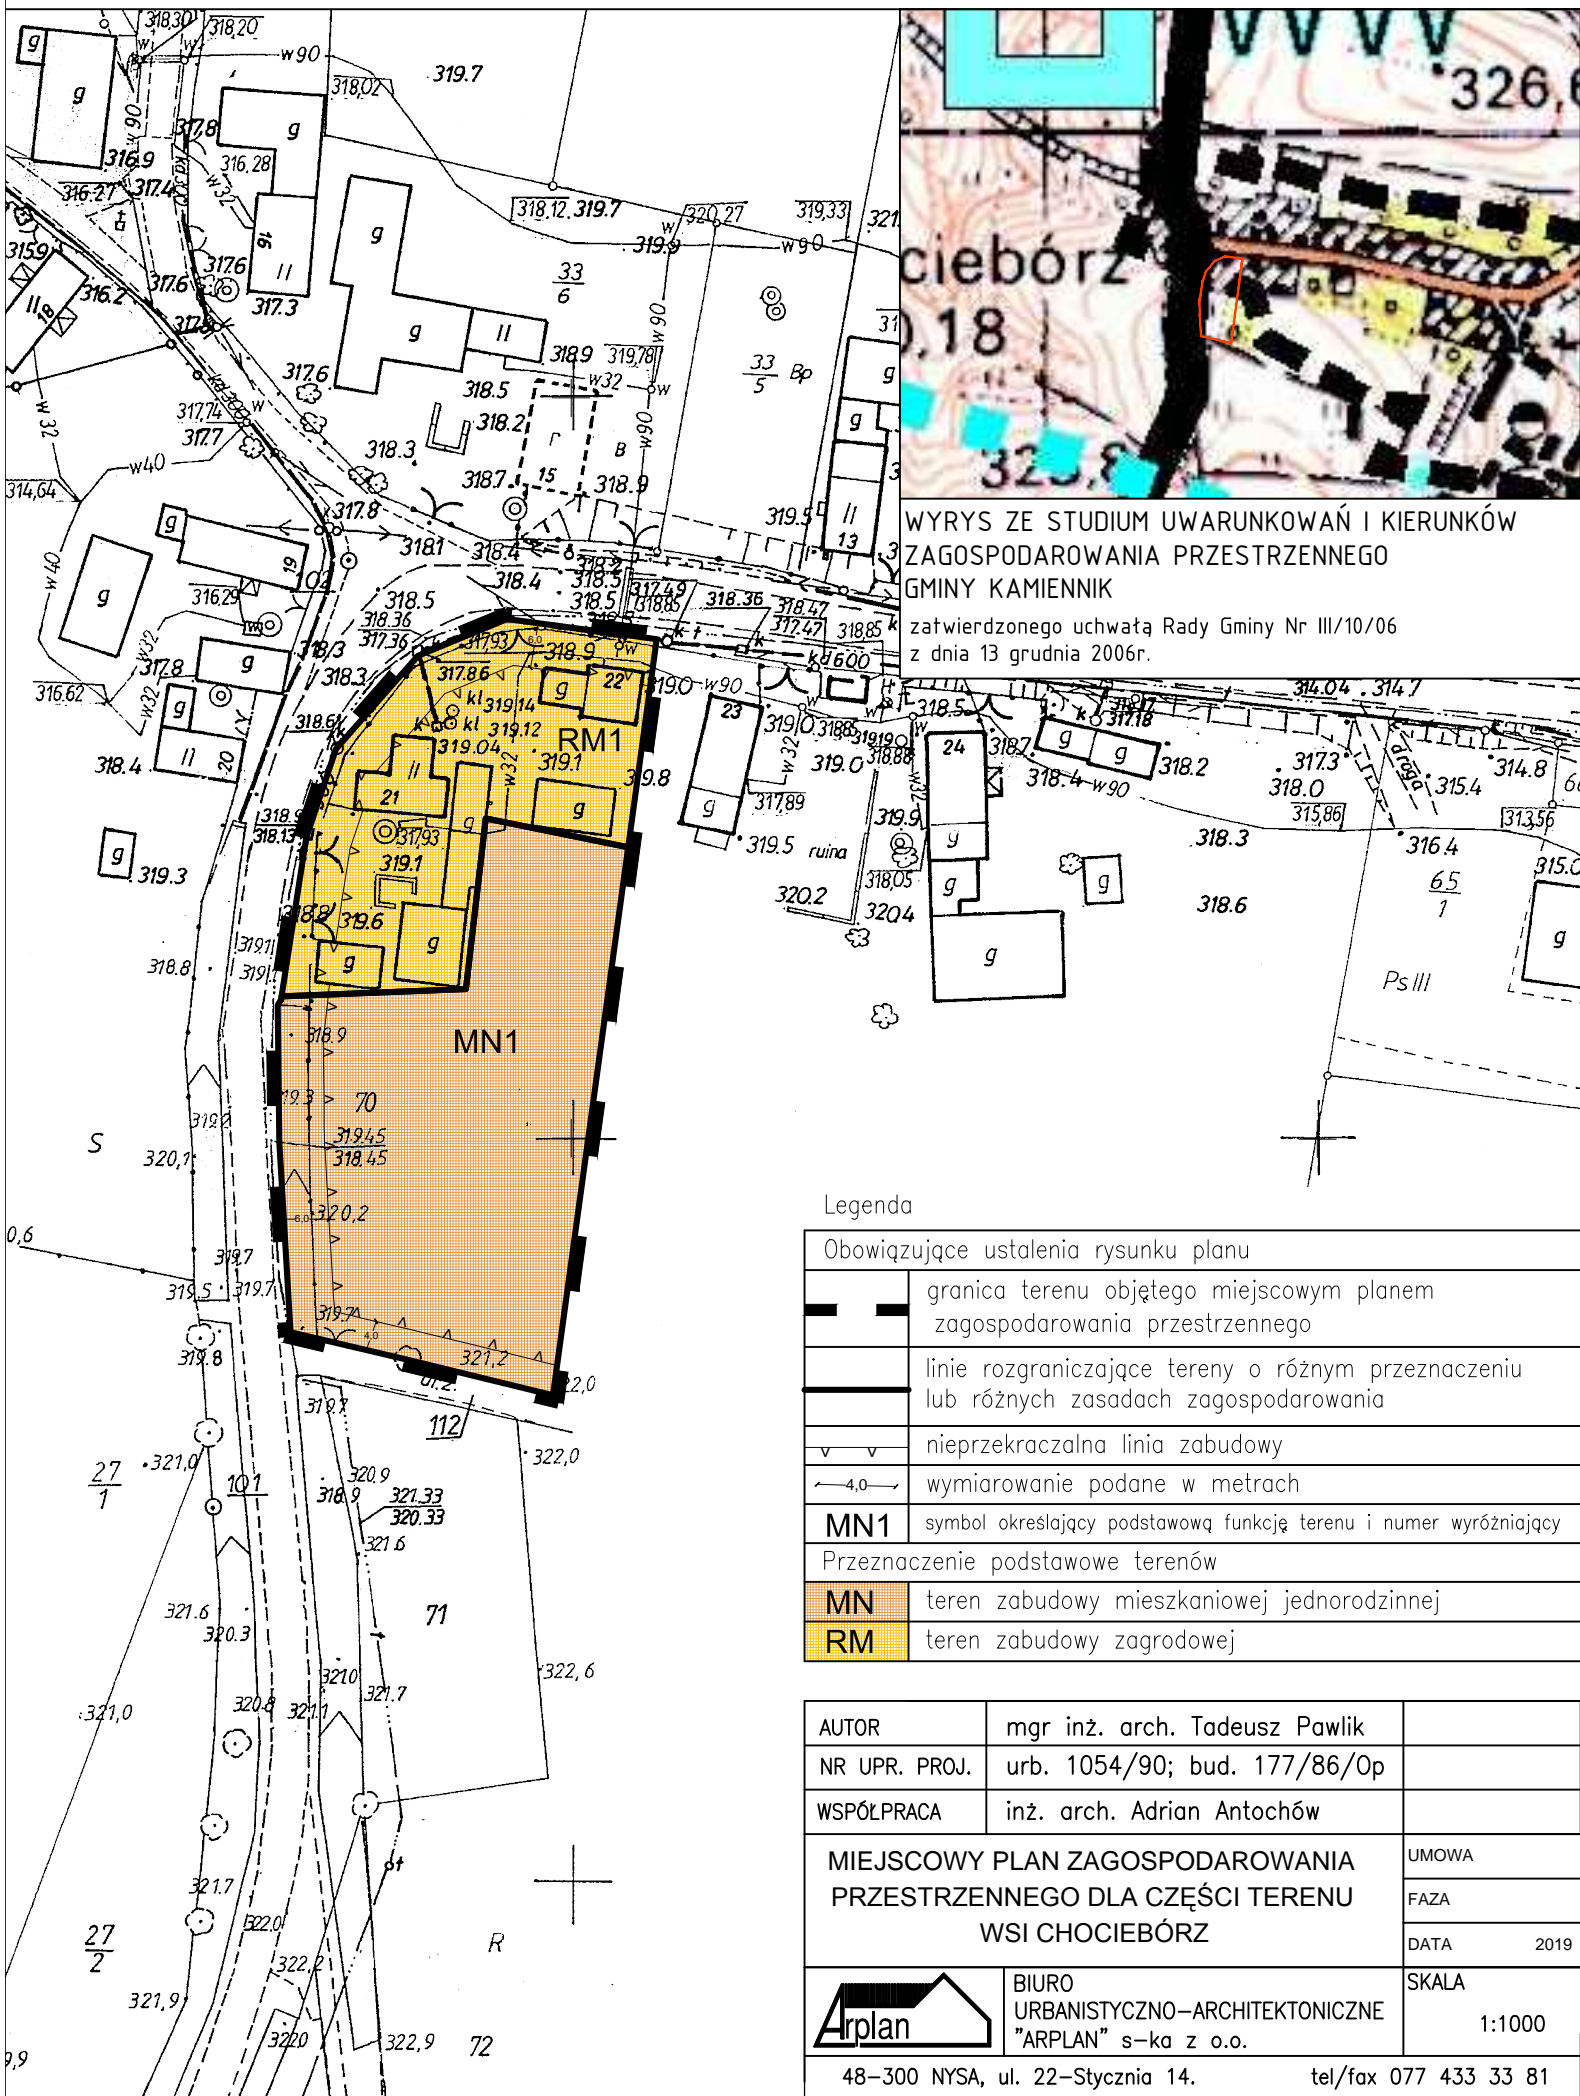

WYRYS ZE STUDYUM UWARUNKOWAŃ I KIERUNKÓW ZAGOSPODAROWANIA PRZESTRZENNEGO GMINY KAMIENNIK

zatwierdzonego uchwałą Rady Gminy Nr III/10/06 z dnia 13 grudnia 2006r.

Legenda

Obowiązujące ustalenia rysunku planu	
	granica terenu objętego miejscowym planem zagospodarowania przestrzennego
	linie rozgraniczające tereny o różnym przeznaczeniu lub różnych zasadach zagospodarowania
	nieprzekraczalna linia zabudowy
	wymiarowanie podane w metrach
MN1	symbol określający podstawową funkcję terenu i numer wyróżniający
Przeznaczenie podstawowe terenów	
MN	teren zabudowy mieszkaniowej jednorodzinnej
RM	teren zabudowy zagrodowej

AUTOR	mgr inż. arch. Tadeusz Pawlik	
NR UPR. PROJ.	urb. 1054/90; bud. 177/86/Op	
WSPÓLPRACA	inż. arch. Adrian Antochów	
MIJSCOWY PLAN ZAGOSPODAROWANIA PRZESTRZENNEGO DLA CZĘŚCI TERENU WSI CHOCIEBÓRZ		UMOWA
		FAZA
		DATA 2019
	BIURO URBANISTYCZNO-ARCHITEKTONICZNE "ARPLAN" s-ka z o.o.	SKALA 1:1000
48-300 NYSA, ul. 22-Stycznia 14.		tel/fax 077 433 33 81