
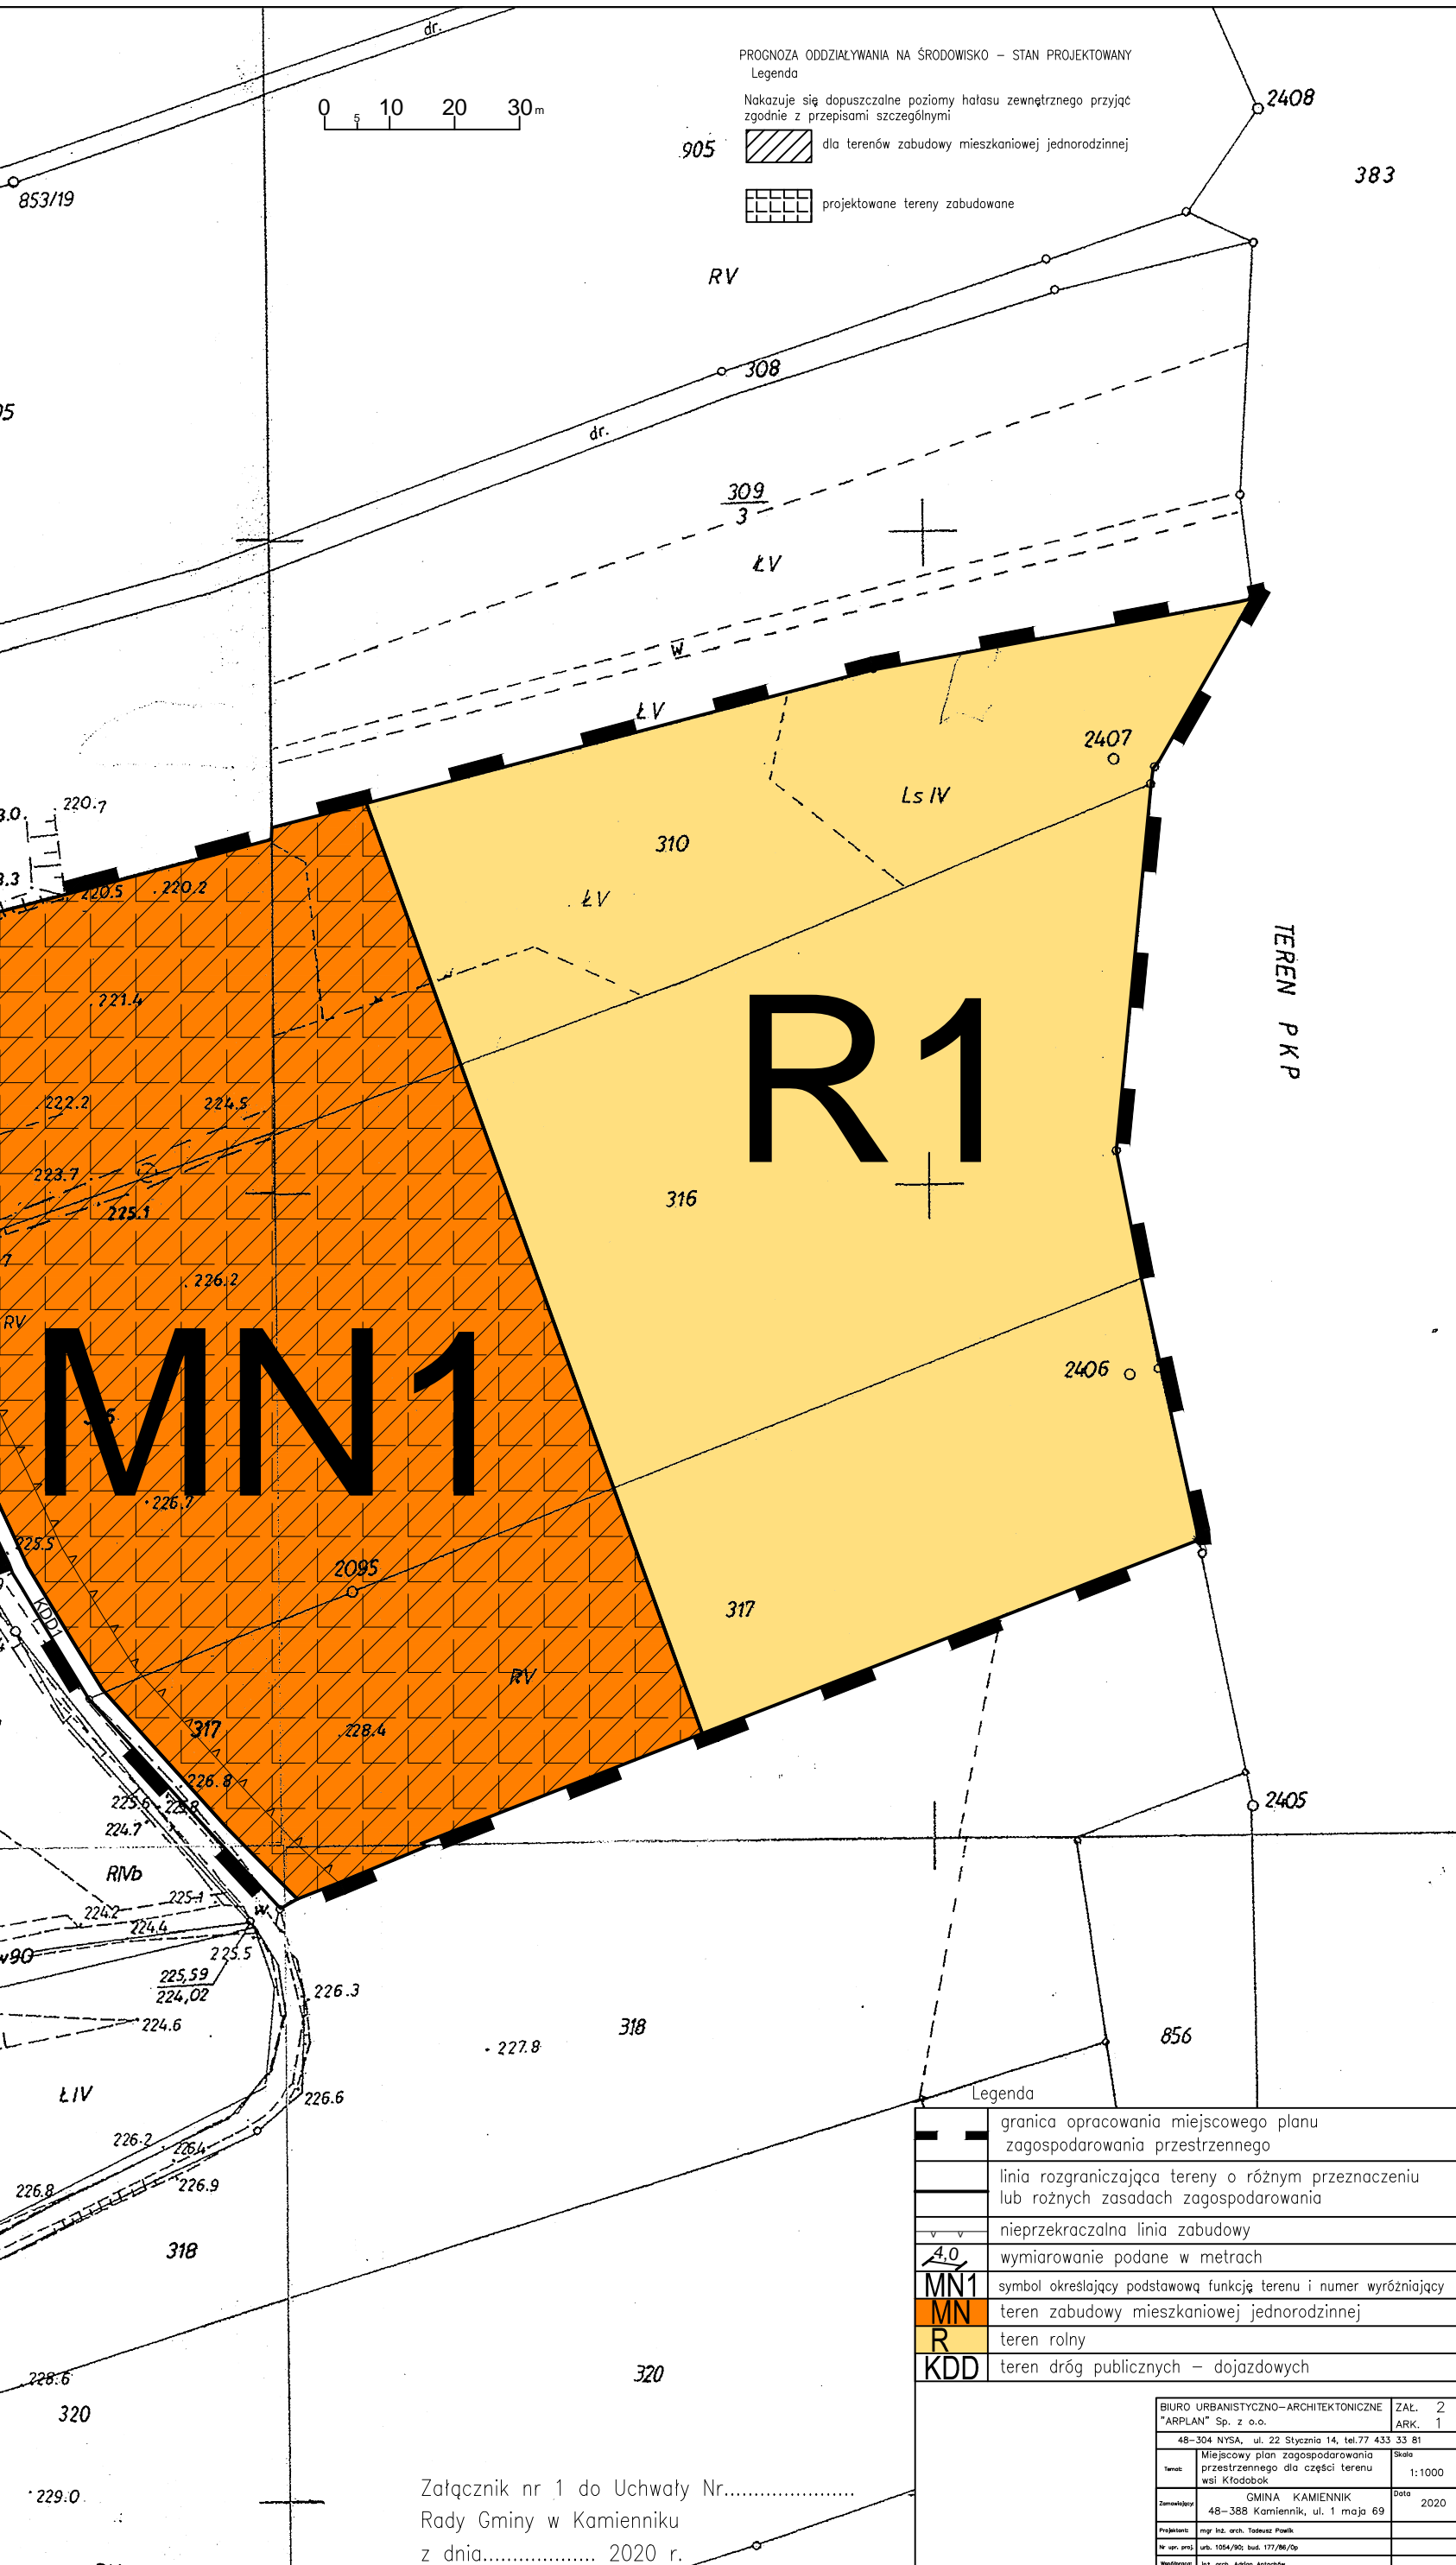


# Prognoza oddziaływania na środowisko zmiany miejscowego planu zagospodarowania przestrzennego dla części terenów wsi Szklary - stan projektowany

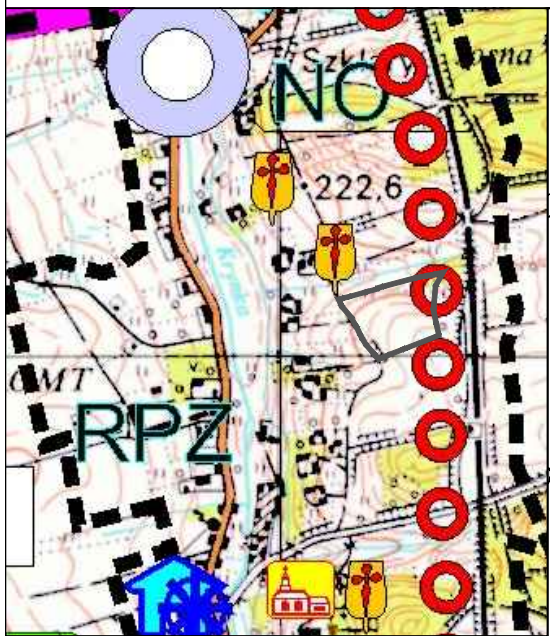

WYRYS ZE STUDIUM UWARUNKWAŃ I KIERUNKÓW ZAGOSPODAROWANIA PRZESTRZENNEGO GMINY KAMIENNIK zatwierdzonego uchwałą Rady Gminy Nr III/10/06 z dnia 13 grudnia 2006r.

PRÓGNOZA ODDZIAŁYWANIA NA ŚRODOWISKO – STAN PROJEKTOWANY  
 Legenda  
 Nakazuje się dopuszczalne poziomy hałasu zewnętrznego przyjąć zgodnie z przepisami szczególnymi

	granica opracowania miejscowego planu zagospodarowania przestrzennego
	linia rozgraniczająca tereny o różnym przeznaczeniu lub różnych zasadach zagospodarowania
	nieprzekraczalna linia zabudowy
	wymiarowanie podane w metrach
	symbol określający podstawową funkcję terenu i numer wyróżniający
	teren zabudowy mieszkaniowej jednorodzinnej
	teren rolny
	teren dróg publicznych – dojazdowych

BIURO URBANISTYCZNO-ARCHITEKTONICZNE "ARPLAN" Sp. z o.o.		ZAL.	2
48-304 NYSA, ul. 22 Stycznia 14, tel.77 433 33 81		ARK.	1
Tytuł:	Miejscowy plan zagospodarowania przestrzennego dla części terenu wsi Kłodobok	Skala:	1:1000
Zamawiający:	GMINA KAMIENNIK	Data:	2020
48-388 Kamiennik, ul. 1 maja 69			
Projektant:	mgr inż. arch. Tomasz Pawlak		
Wzrost. arch.:	inż. 1054/90 bud. 177/98/0p		
Redaktor:	inż. arch. Artur Antkowiak		

Załącznik nr 1 do Uchwały Nr.....  
 Rady Gminy w Kamienniku  
 z dnia..... 2020 r.