

UCHWAŁA NR V/48/19
RADY GMINY KAMIENNIK
z dnia 5 marca 2019 r.

w sprawie przystąpienia do miejscowego planu zagospodarowania przestrzennego dla części terenu wsi Karłowice Wielkie

Na podstawie art. 18 ust. 2 pkt 5 ustawy z dnia 8 marca 1990 r. o samorządzie gminnym (Dz. U. z 2018r. poz. 994, 1000, 1349, 1432, 2500) oraz art.14 ust.1 i 2, w związku z art.27 ustawy z dnia 27 marca 2003r. o planowaniu i zagospodarowaniu przestrzennym (Dz. U. z 2018r. poz.1945), Rada Gminy Kamiennik uchwala, co następuje:

- §1. Przystępuje się do sporządzenia miejscowego planu zagospodarowania przestrzennego dla części terenu wsi Karłowice Wielkie,
- §2. Załącznik graficzny, przedstawiający granice obszaru objętego planem, stanowi integralną część niniejszej uchwały.
- §3. Wykonanie uchwały powierza się Wójtowi Gminy Kamiennik.
- §4. Uchwała wchodzi w życie z dniem podjęcia.

PRZEWODNICZĄCY
Rady Gminy

Henryk Kliś

Oznaczenie organu

Znak:

Województwo: opolskie


Powiat: nyski

Jednostka ewidencyjna: Kamiennik

Obręb ewidencyjny: KARŁOWICE WIELKIE

Wyrys z mapy ewidencyjnej

Skala 1:1000

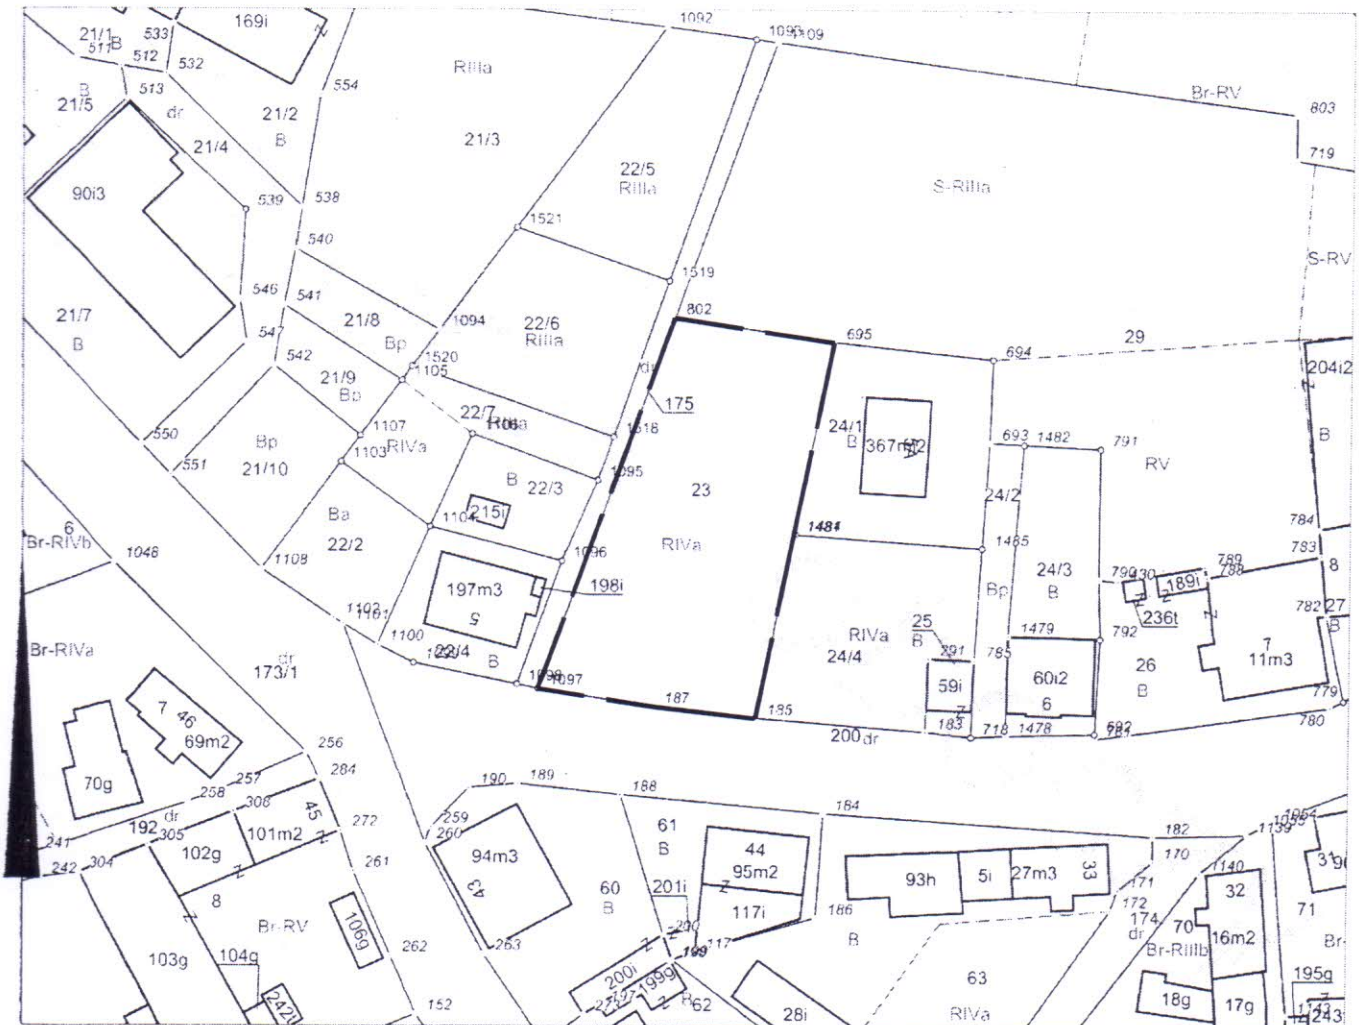

—— GRANICE OBSZARU PLANU

ZALĄCZNIK GRAFICZNY
DO UCHWAŁY RADY GMINY
KAMIENNIK NR V/48/19
Z DNIA 5 MARCA 2019 r.