



MIEJSCOWY PLAN ZAGOSPODAROWANIA PRZESTRZENNEGO dla części terenu wsi Szklary

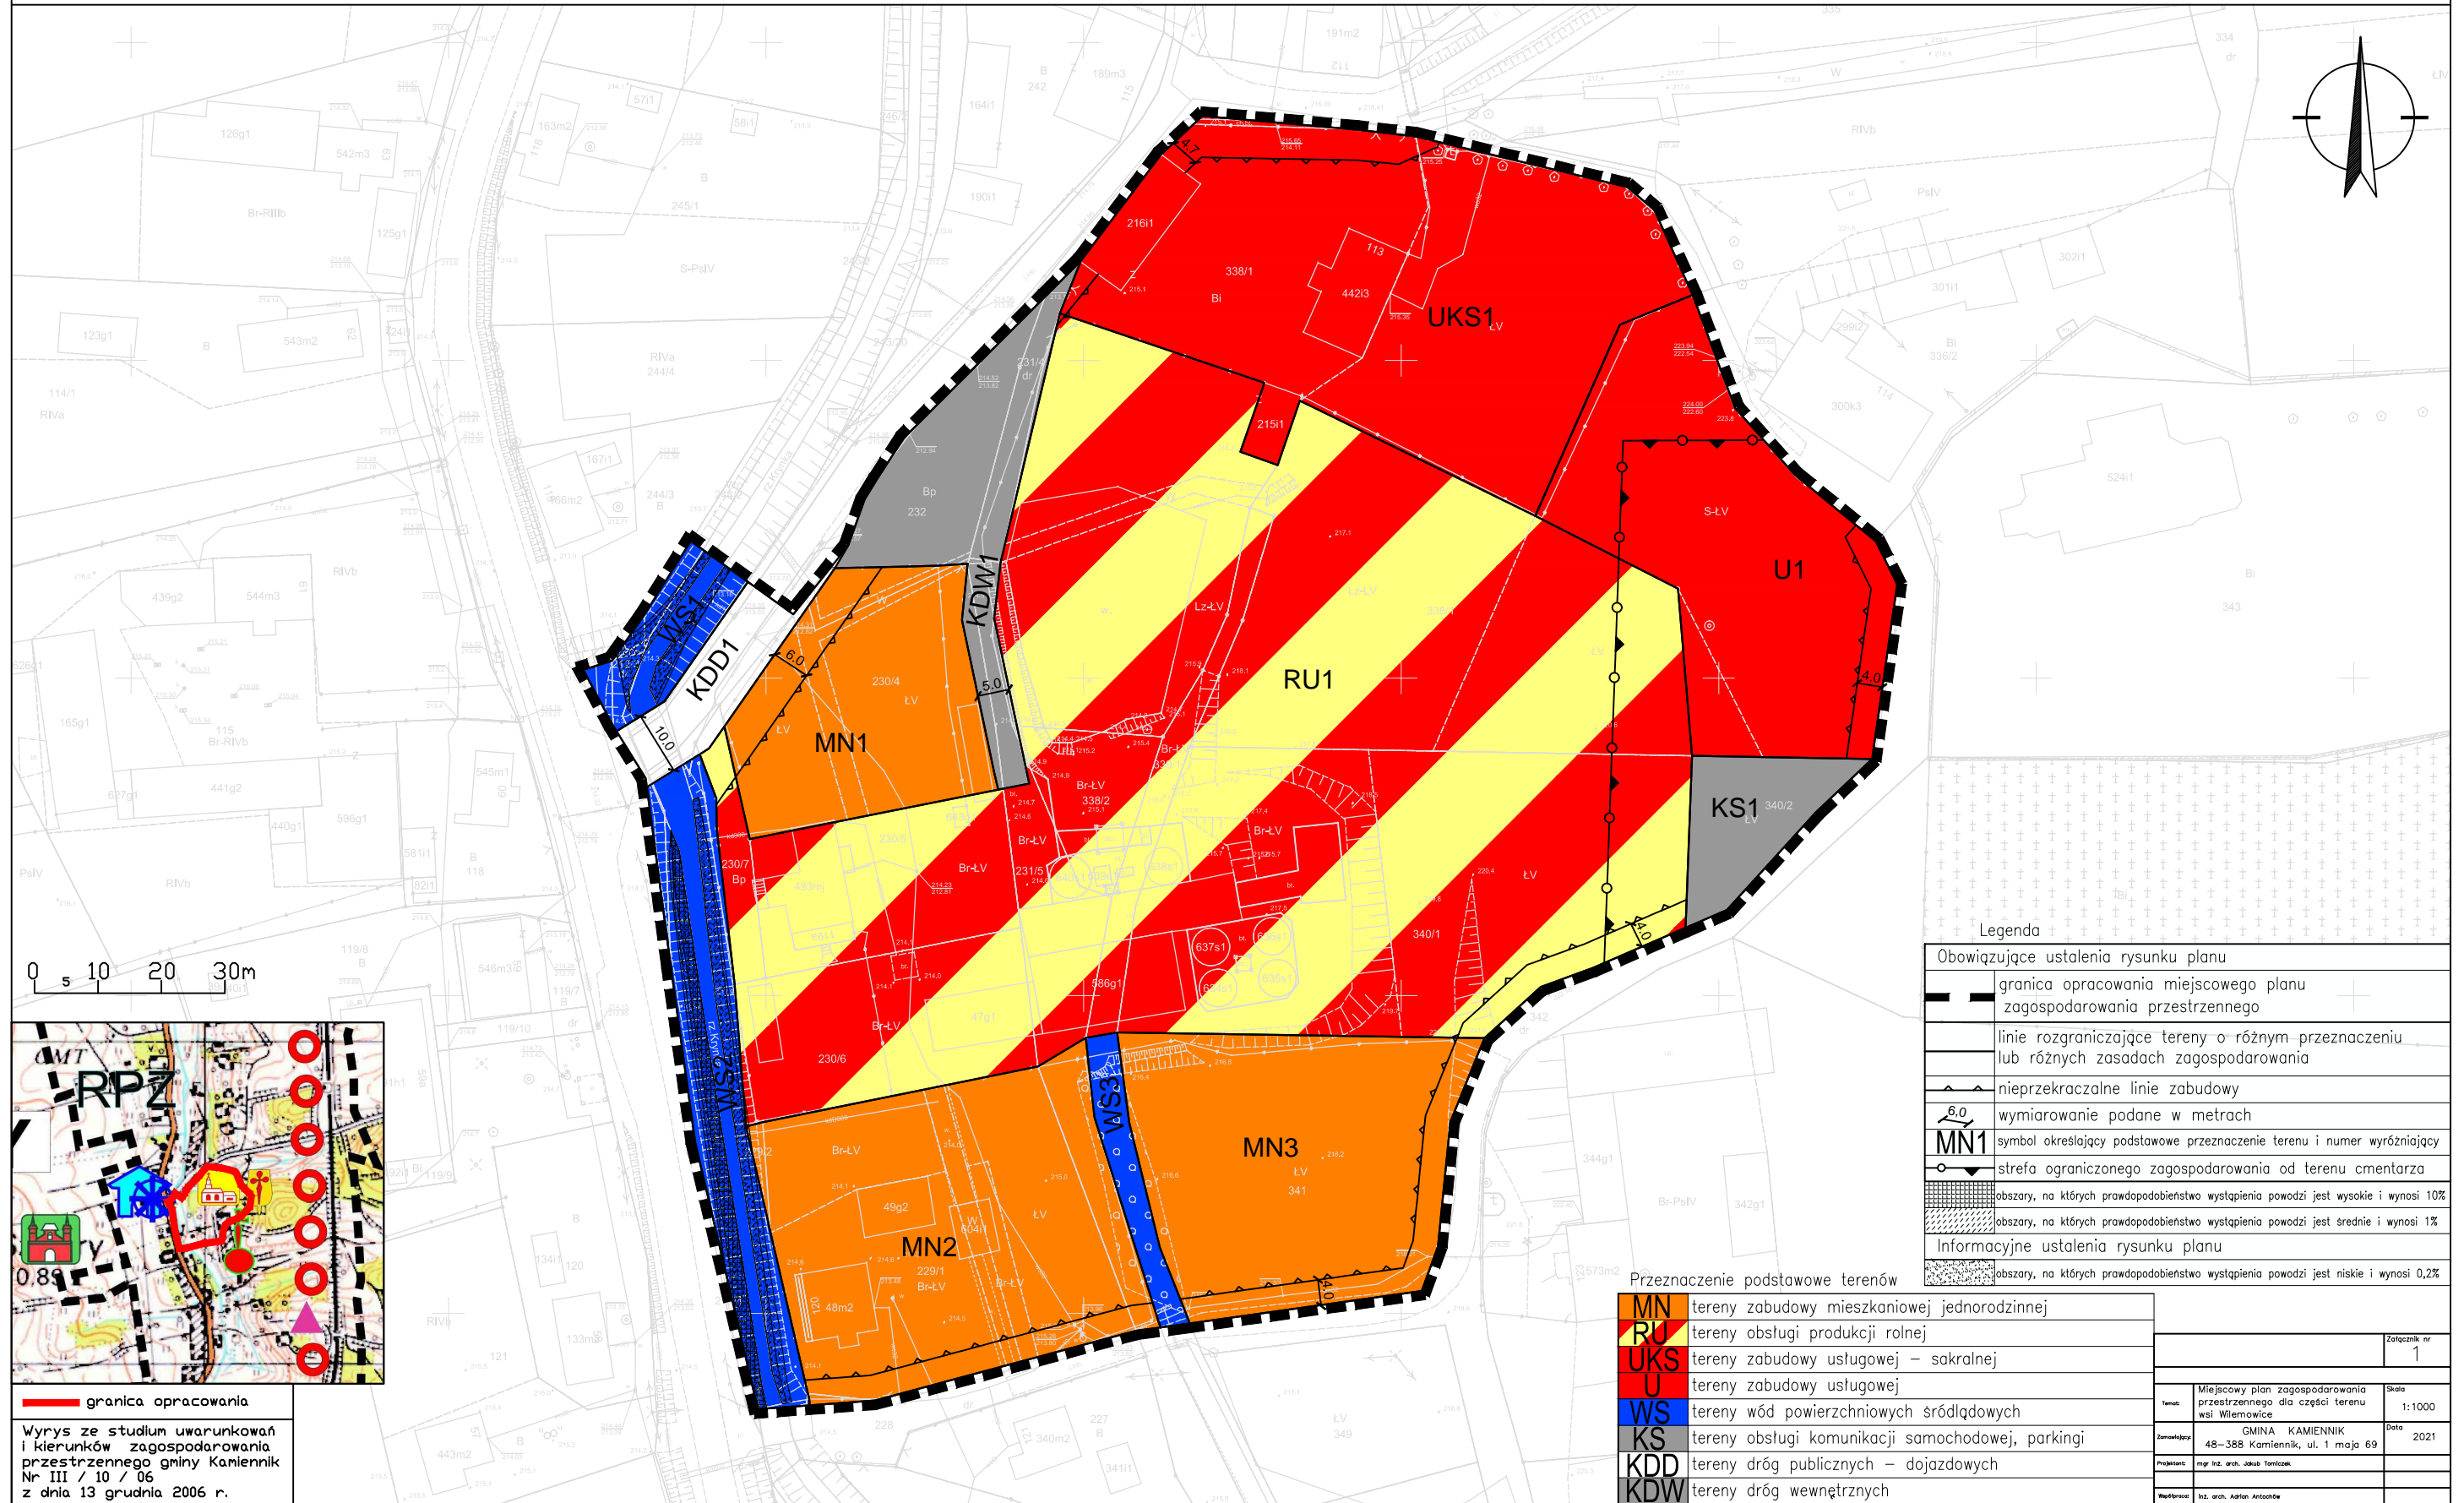

0 5 10 20 30m

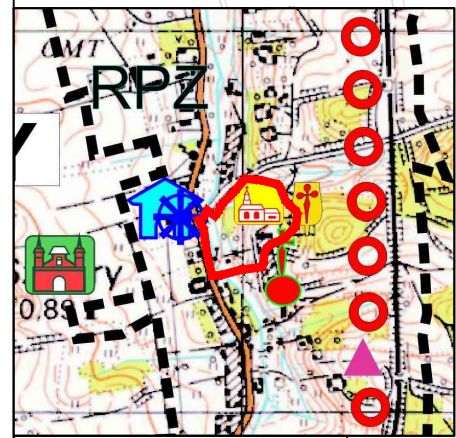

Wyrys ze studium uwarunkowań i kierunków zagospodarowania przestrzennego gminy Kamiennik Nr III / 10 / 06 z dnia 13 grudnia 2006 r.

Legenda

Obowiązujące ustalenia rysunku planu	
	granica opracowania miejscowego planu zagospodarowania przestrzennego
	linie rozgraniczające tereny o różnym przeznaczeniu lub różnych zasadach zagospodarowania
	nieprzekraczalne linie zabudowy
	wymiarowanie podane w metrach
	symbol określający podstawowe przeznaczenie terenu i numer wyróżniający
	strefa ograniczonego zagospodarowania od terenu cmentarza
	obszary, na których prawdopodobieństwo wystąpienia powodzi jest wysokie i wynosi 10%
	obszary, na których prawdopodobieństwo wystąpienia powodzi jest średnie i wynosi 1%
	obszary, na których prawdopodobieństwo wystąpienia powodzi jest niskie i wynosi 0,2%

Przeznaczenie podstawowe terenów

	MN	tereny zabudowy mieszkaniowej jednorodzinnej
	RU	tereny obsługi produkcji rolnej
	UKS	tereny zabudowy usługowej – sakralnej
	U	tereny zabudowy usługowej
	WS	tereny wód powierzchniowych śródlądowych
	KS	tereny obsługi komunikacji samochodowej, parkingi
	KDD	tereny dróg publicznych – dojazdowych
	KDW	tereny dróg wewnętrznych

Załącznik nr 1	
Tytuł: Miejscowy plan zagospodarowania przestrzennego dla części terenu wsi Wiemowice	Skala: 1:1000
Zamawiający: GMINA KAMIENNIK 48-388 Kamiennik, ul. 1 maja 69	Data: 2021
Projektant: mgr inż. arch. Jacek Tomczak	
Wykonawca: inż. arch. Adrian Antochow	