
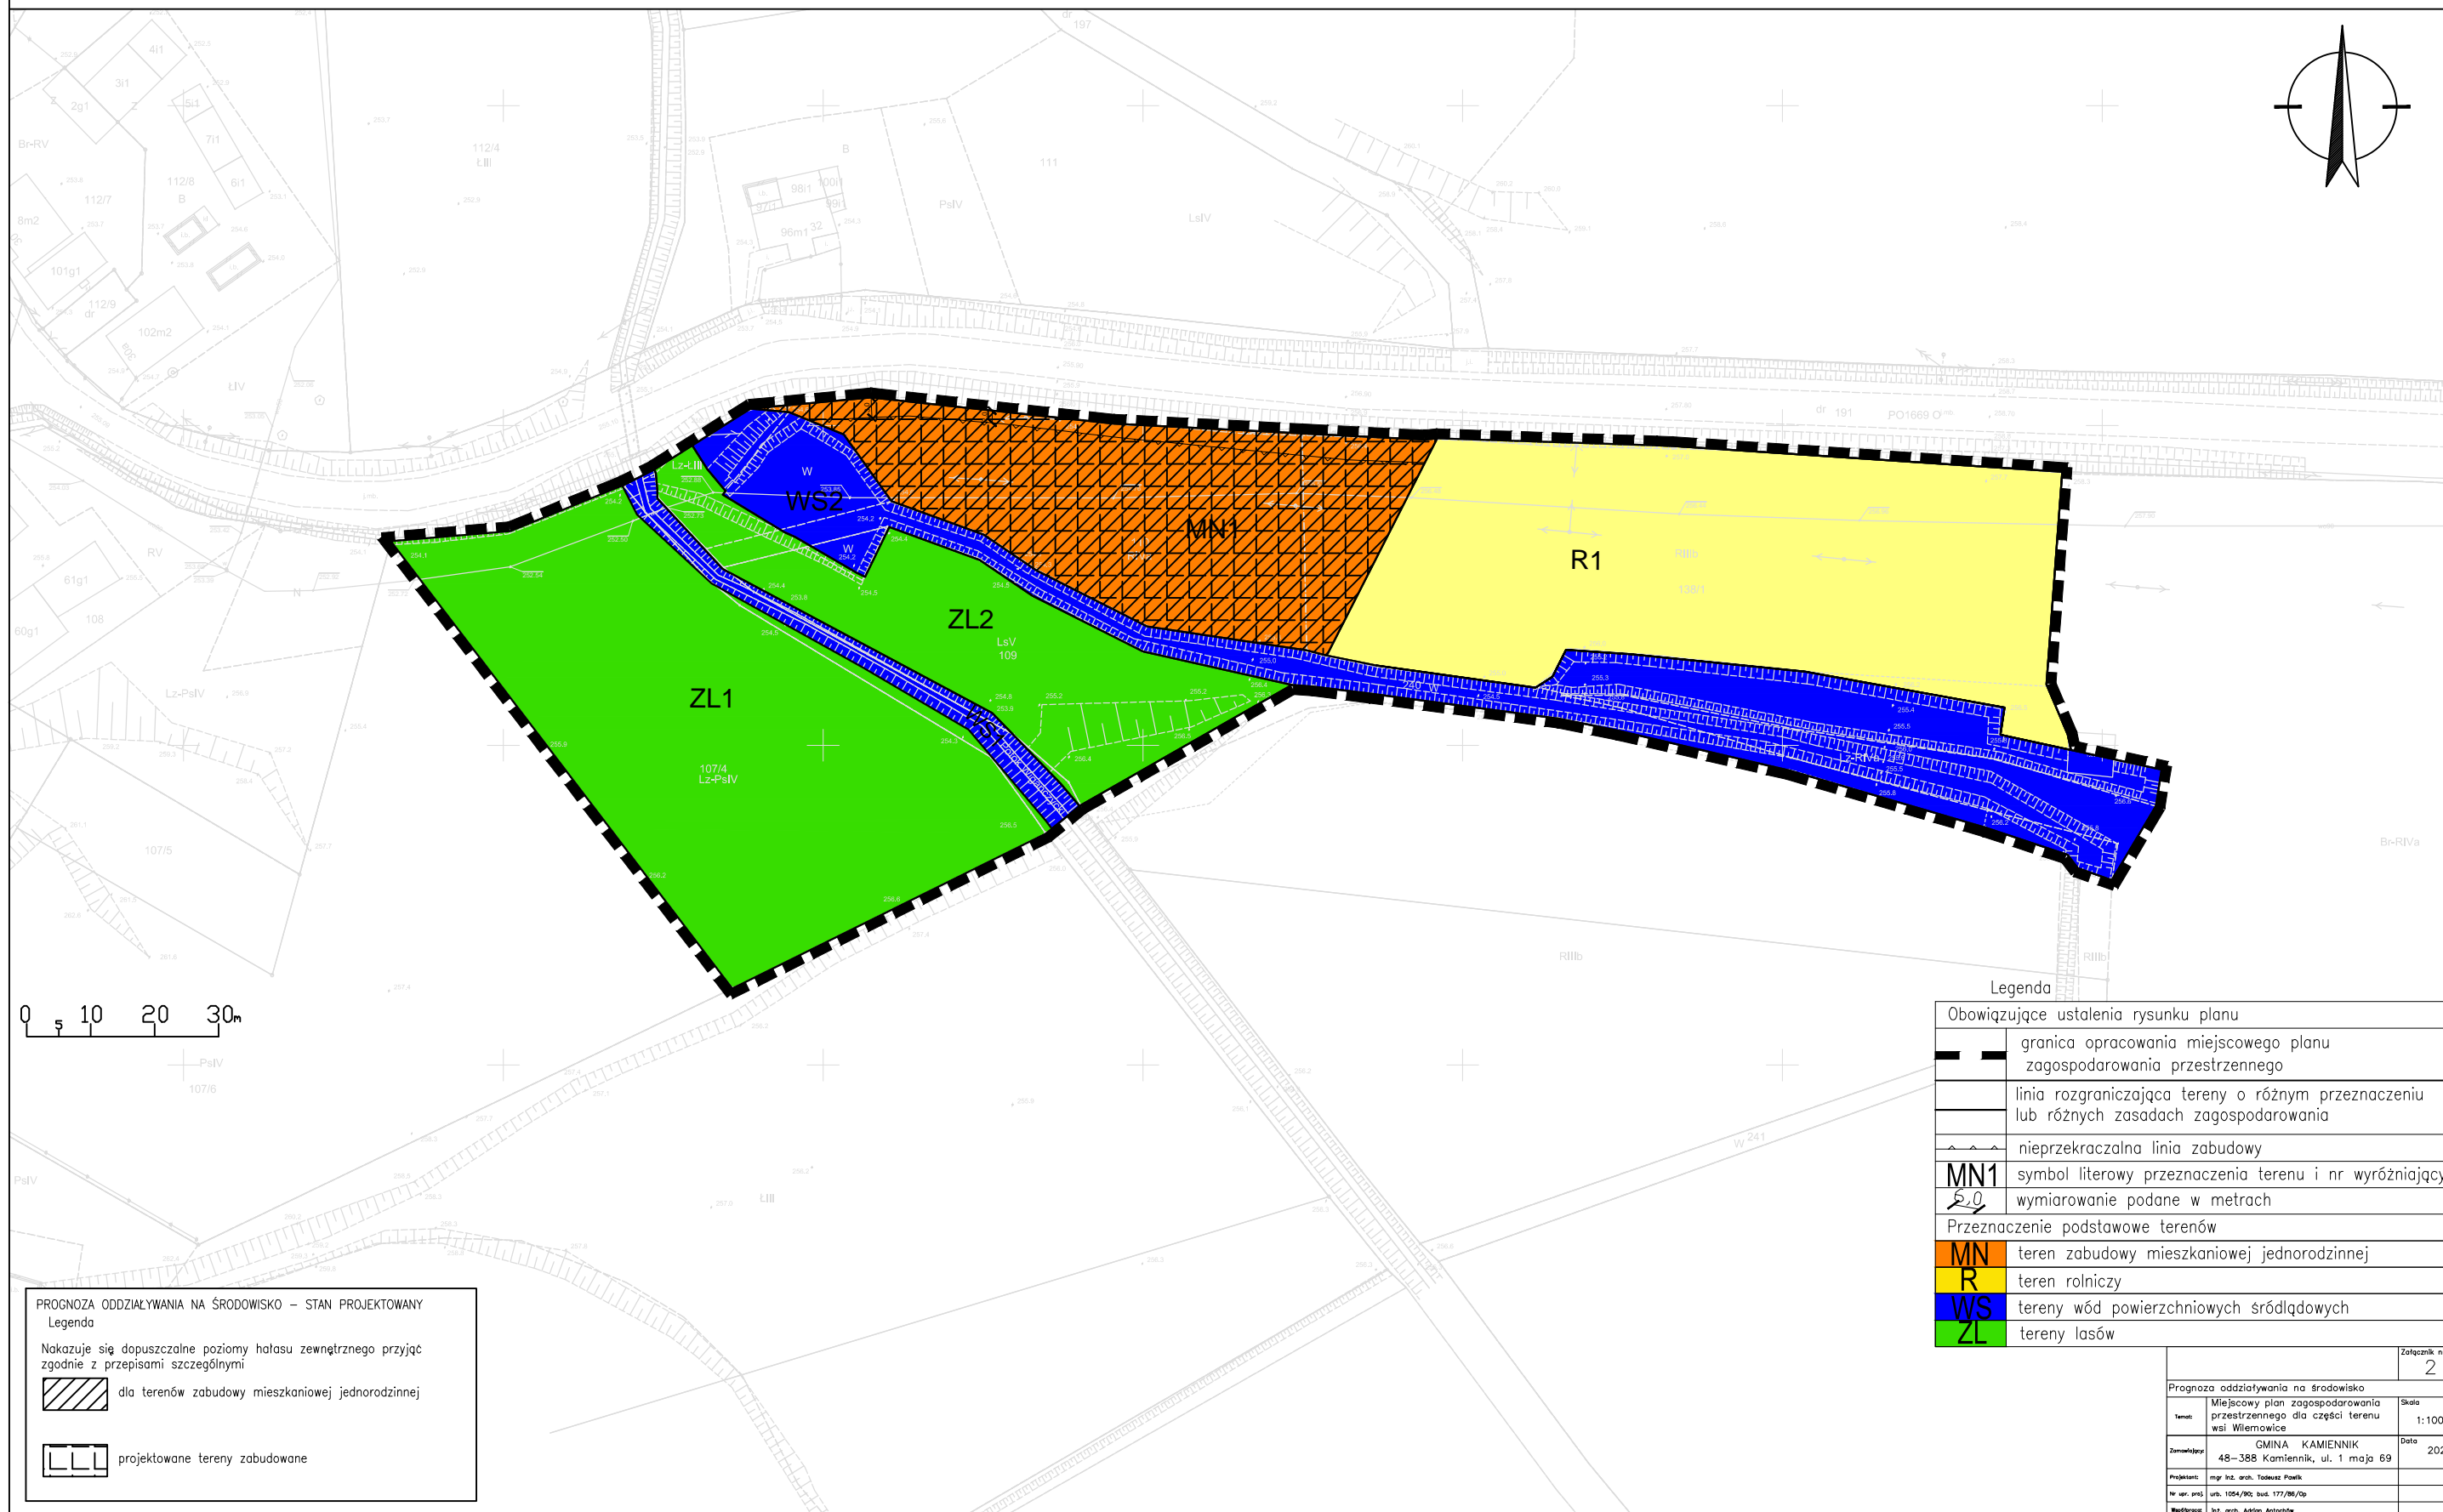


MIEJSCOWY PLAN ZAGOSPODAROWANIA PRZESTRZENNEGO dla części terenu wsi Wilkowice

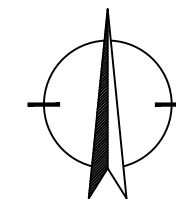

Legenda

Obowiązujące ustalenia rysunku planu	
	granica opracowania miejscowego planu zagospodarowania przestrzennego
	linia rozgraniczająca tereny o różnym przeznaczeniu lub różnych zasadach zagospodarowania
	nieprzekraczalna linia zabudowy
	symbol literowy przeznaczenia terenu i nr wyróżniający
	wymiarowanie podane w metrach
Przeznaczenie podstawowe terenów	
	teren zabudowy mieszkaniowej jednorodzinnej
	teren rolniczy
	tereny wód powierzchniowych śródlądowych
	tereny lasów

PROGNOZA ODDZIAŁYWANIA NA ŚRODOWISKO – STAN PROJEKTOWANY
 Legenda
 Nakazuje się dopuszczalne poziomy hałasu zewnętrznego przyjąć zgodnie z przepisami szczególnymi
 dla terenów zabudowy mieszkaniowej jednorodzinnej
 projektowane tereny zabudowane

Prognostyka oddziaływania na środowisko		Załącznik nr 2
Miejscowy plan zagospodarowania przestrzennego dla części terenu wsi Wilkowice		
Termin:	Skala:	1:1000
Zamawiający:	GMINA KAMIENNIK 48-388 Kamiennik, ul. 1 maja 69	
Projektant:	mgr inż. arch. Tomasz Pawlak	
Nr. uch. sejm.	uch. 1054/190, data 177/86/19p	
Redaktor:	inż. arch. Adrian Antochów	
Data:	2021	