
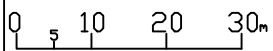


MIEJSCOWY PLAN ZAGOSPODAROWANIA PRZESTRZENNEGO dla części terenu wsi Goworowice

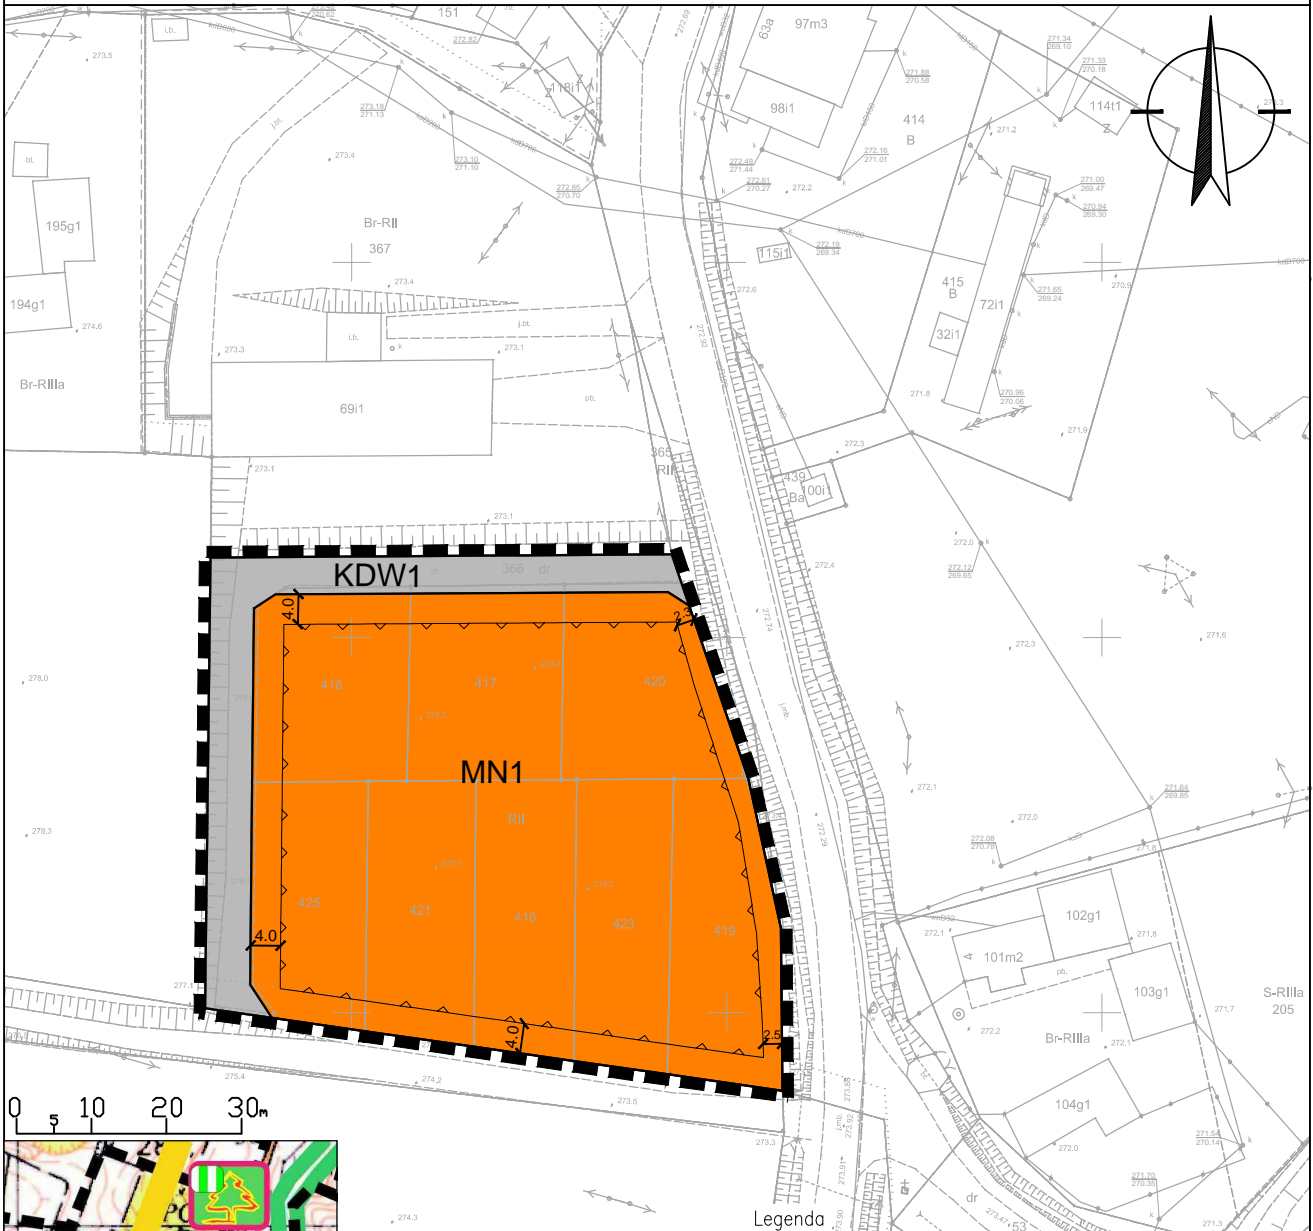

— granica opracowania

Wyrys ze studium uwarunkowań i kierunków zagospodarowania przestrzennego gminy Kamiennik Nr III / 10 / 06 z dnia 13 grudnia 2006 r.

Legenda

| | |
|--------------------------------------|---|
| Obowiązujące ustalenia rysunku planu | |
| | granica opracowania miejscowego planu zagospodarowania przestrzennego |
| | linia rozgraniczająca tereny o różnym przeznaczeniu lub różnych zasadach zagospodarowania |
| | nieprzekraczalna linia zabudowy |
| | wymiarowanie podane w metrach |
| MN1 | symbol określający podstawowe przeznaczenie terenu i numer wyróżniający |
| Przeznaczenie podstawowe terenów | |
| MN | teren zabudowy mieszkaniowej jednorodzinnej |
| KDW | teren dróg wewnętrznych |

| | | |
|--------------|---|----------------|
| 201/1 | | Załącznik nr 1 |
| Temat: | Miejscowy plan zagospodarowania przestrzennego dla części terenu wsi Goworowice | Skala: 1:1000 |
| Zamawiający: | GINA KAMIENNIK 48-388 Kamiennik, ul. 1 maja 69 | Data: 2021 |
| Projektant: | mgr inż. arch. Jakub Tomczak | |
| Wykonawca: | inż. arch. Adrian Antochów | |