


MIEJSCOWY PLAN ZAGOSPODAROWANIA PRZESTRZENNEGO dla części terenu wsi Szklary

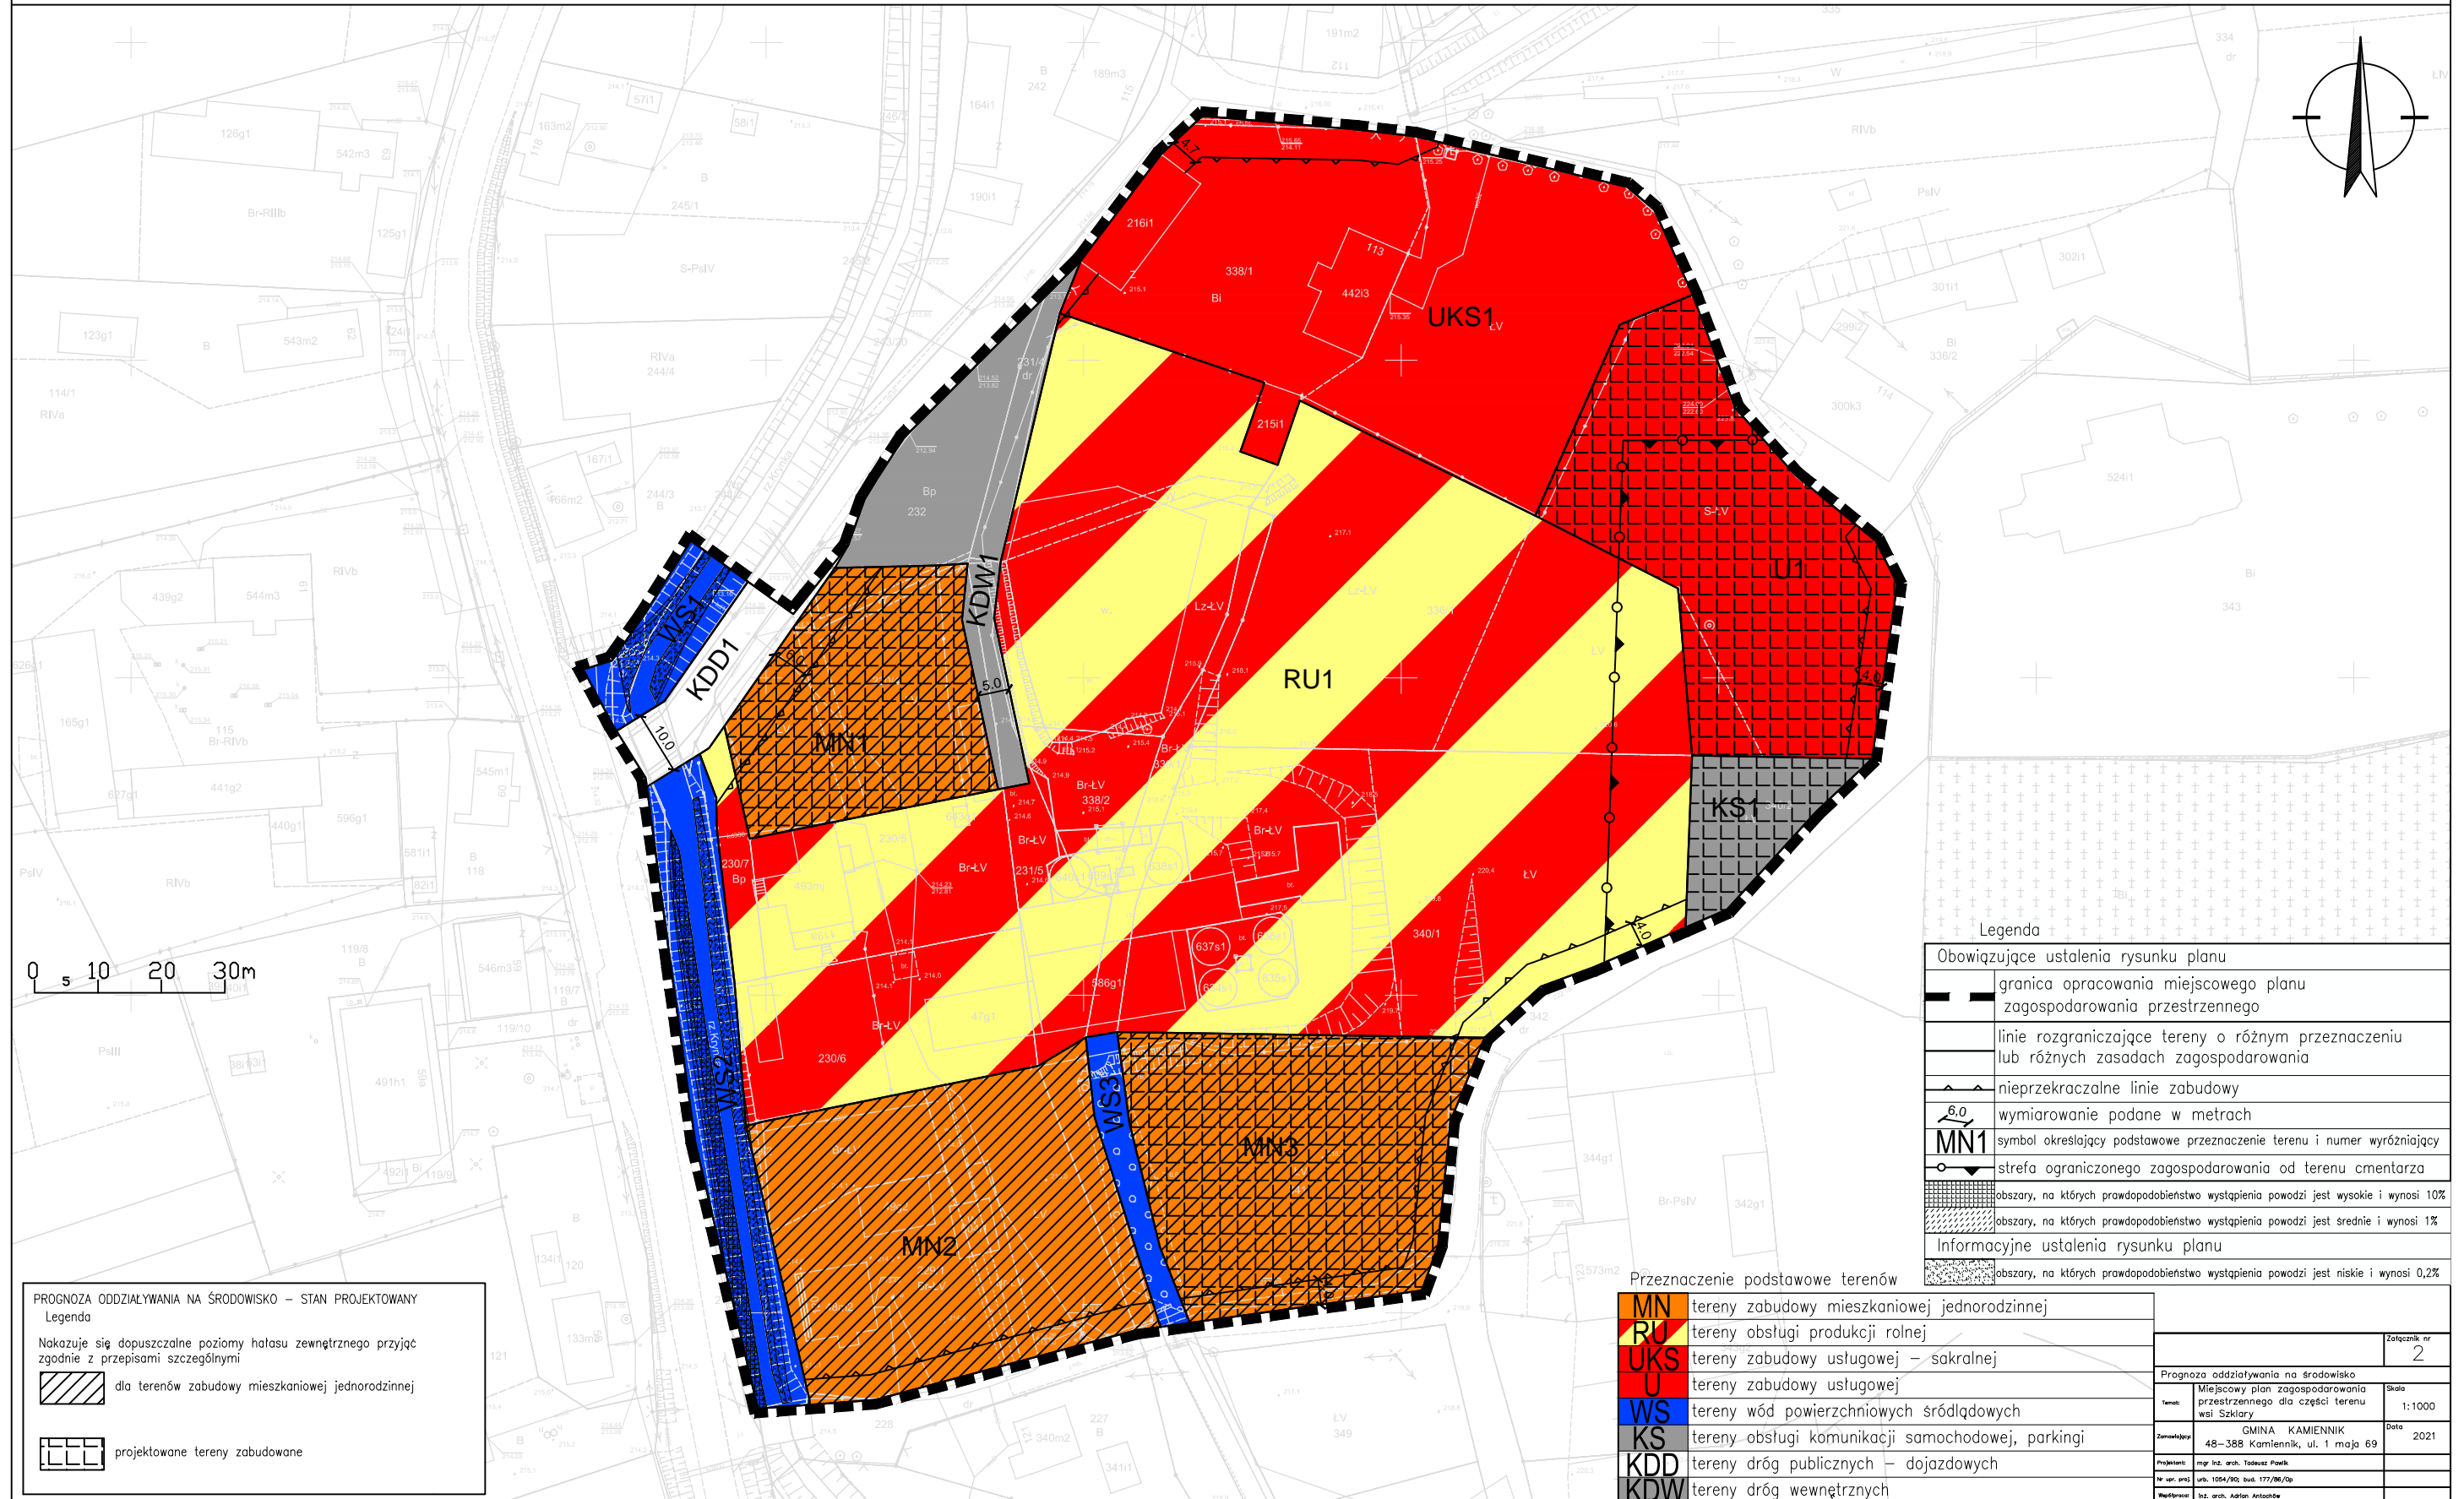

Legenda

Obowiązujące ustalenia rysunku planu	
	granica opracowania miejscowego planu zagospodarowania przestrzennego
	linie rozgraniczające tereny o różnym przeznaczeniu lub różnych zasadach zagospodarowania
	nieprzekraczalne linie zabudowy
	wymiarowanie podane w metrach
	symbol określający podstawowe przeznaczenie terenu i numer wyróżniający
	strefa ograniczonego zagospodarowania od terenu cmentarza
	obszary, na których prawdopodobieństwo wystąpienia powodzi jest wysokie i wynosi 10%
	obszary, na których prawdopodobieństwo wystąpienia powodzi jest średnie i wynosi 1%
Informacyjne ustalenia rysunku planu	
	obszary, na których prawdopodobieństwo wystąpienia powodzi jest niskie i wynosi 0,2%

PROGNOZA ODDZIAŁYWANIA NA ŚRODOWISKO – STAN PROJEKTOWANY

Legenda

Nakazuje się dopuszczalne poziomy hałasu zewnętrznego przyjąć zgodnie z przepisami szczególnymi

	dla terenów zabudowy mieszkaniowej jednorodzinnej
	projektowane tereny zabudowane

Przeznaczenie podstawowe terenów

MN	tereny zabudowy mieszkaniowej jednorodzinnej
RU	tereny obsługi produkcji rolnej
UKS	tereny zabudowy usługowej – sakralnej
U	tereny zabudowy usługowej
WS	tereny wód powierzchniowych śródlądowych
KS	tereny obsługi komunikacji samochodowej, parkingi
KDD	tereny dróg publicznych – dojazdowych
KDW	tereny dróg wewnętrznych

Załącznik nr 2	
Prognoza oddziaływania na środowisko	
Tytuł: Miejscowy plan zagospodarowania przestrzennego dla części terenu wsi Szklary	Skala: 1:1000
Zamawiający: GMINA KAMIENNIK 48-388 Kamiennik, ul. 1 maja 69	Data: 2021
Projektant: mgr inż. arch. Tomasz Pawlik	
Wzrost: ul. 1054/90, bud. 177/96/Sp	
Wykonawca: inż. arch. Adrian Antochow	