


MIEJSCOWY PLAN ZAGOSPODAROWANIA PRZESTRZENNEGO dla części terenu wsi Kamiennik

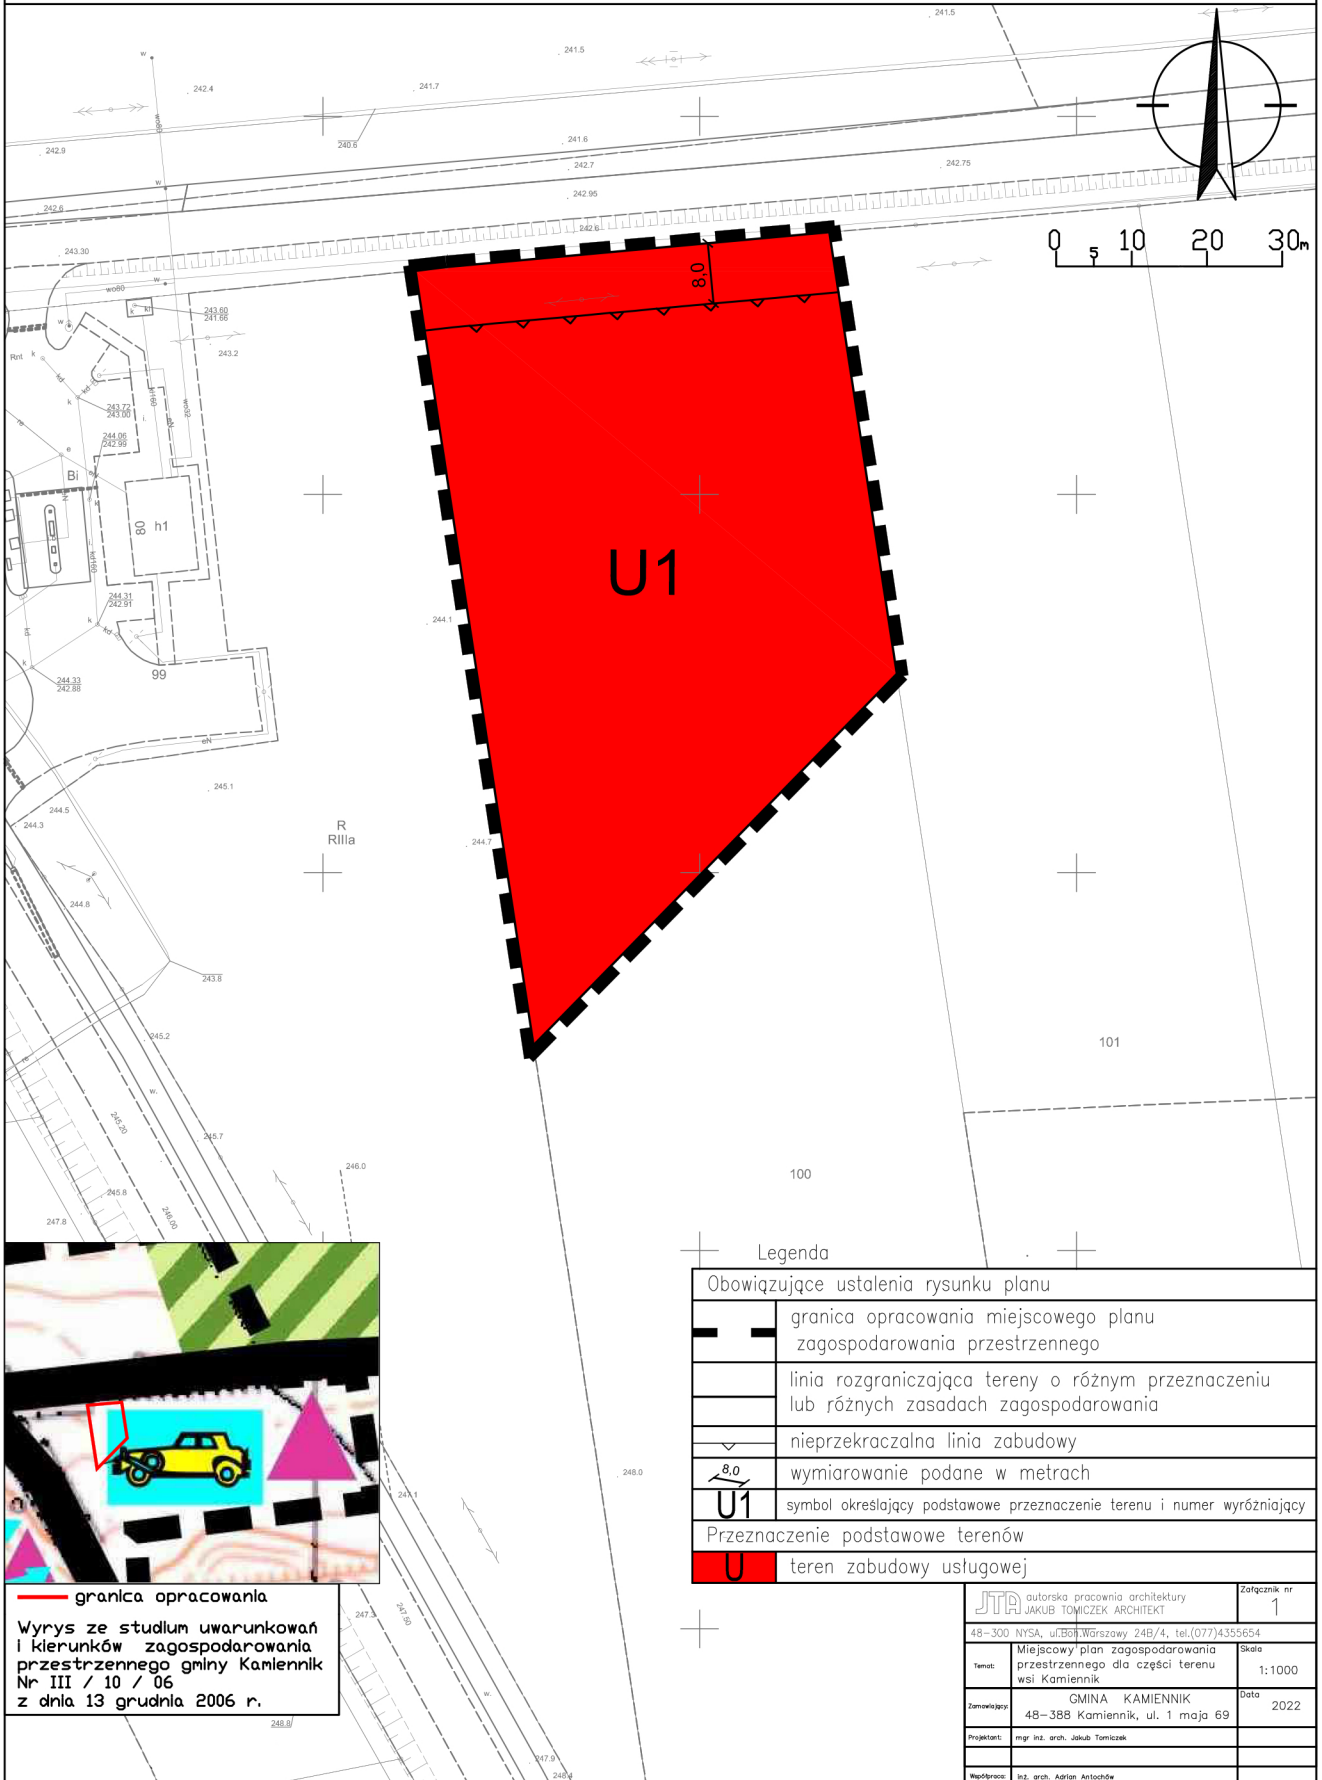

— granica opracowania
 Wyrys ze studium uwarunkowań i kierunków zagospodarowania przestrzennego gminy Kamiennik Nr III / 10 / 06 z dnia 13 grudnia 2006 r.

Legenda

Obowiązujące ustalenia rysunku planu	
	granica opracowania miejscowego planu zagospodarowania przestrzennego
	linia rozgraniczająca tereny o różnym przeznaczeniu lub różnych zasadach zagospodarowania
	nieprzekraczalna linia zabudowy
	wymiarowanie podane w metrach
	symbol określający podstawowe przeznaczenie terenu i numer wyróżniający
Przeznaczenie podstawowe terenów	
	teren zabudowy usługowej

autorska pracownia architektury JAKUB TOMCZEK ARCHITEKT		Załącznik nr 1
48-300 NYSA, ul. Białostocka 24B/4, tel. (077) 4355654		Skala 1:1000
Temat: Miejscowy plan zagospodarowania przestrzennego dla części terenu wsi Kamiennik		Data 2022
Zamawiający: GMINA KAMIENNIK 48-388 Kamiennik, ul. 1 maja 69		
Projektant: mgr inż. arch. Jakub Tomczak		
Wykonawca: inż. arch. Adrian Antochów		