

**UCHWAŁA NR XLIX/340/23
RADY GMINY KAMIENNIK**

z dnia 24 października 2023 r.

w sprawie przystąpienia do sporządzenia miejscowego planu zagospodarowania przestrzennego dla części terenu wsi Szklary

Na podstawie art. 18 ust. 2 pkt 5 ustawy z dnia 8 marca 1990 r. o samorządzie gminnym (Dz. U. z 2023 r. poz. 40 ze zm.) oraz art. 14 ust.1 i 2 ustawy z dnia 27 marca 2003r. o planowaniu i zagospodarowaniu przestrzennym (Dz. U. z 2023 poz. 977 ze zm.), Rada Gminy Kamiennik uchwala, co następuje:

§ 1. Przystępuje się do sporządzenia miejscowego planu zagospodarowania przestrzennego dla części terenu wsi Szklary,

§ 2. Załączniki graficzne nr 1 i 2, przedstawiające granice obszaru objętego planem, stanowią integralną część niniejszej uchwały.

§ 3. Wykonanie uchwały powierza się Wójtowi Gminy Kamiennik.


§ 4. Uchwała wchodzi w życie z dniem podjęcia.

Przewodniczący Rady Gminy

Henryk Kliś

GRANICA OBSZARU OBJETEGO PLANEM — — —

Wrys z mapy ewidencyjnej
Skala 1:2000

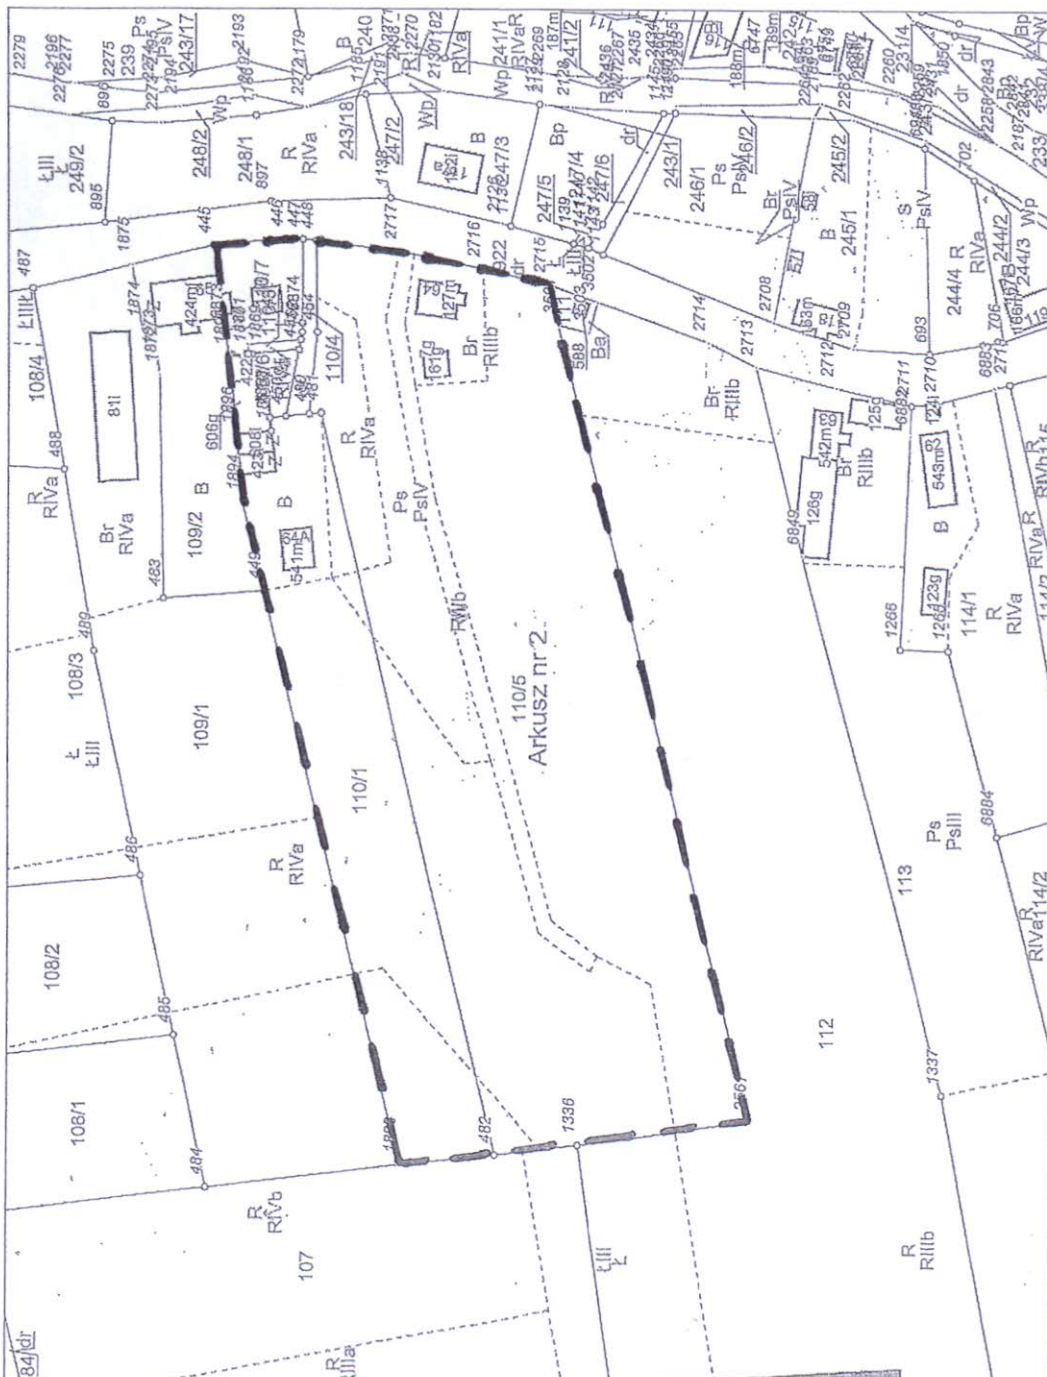

GRANICA OBSZARU OBJĘTEGO PLANEM — — — — —

Wzrys z mapy ewidencyjnej
Skala 1:1000

