

Kamiennik, 28.11.2023 r.

ZGKiM – 0152/ 32 /2023

**Biuro Rady Gminy  
w Kamienniku  
Radna Małgorzata Pietrocuk**

W związku z interpelacją Pani Radnej z dnia 16.11.2023 roku w sprawie remontu studzienki przy domu Pani . . . . . oraz przy bloku mieszkalnym nr 62 w Karłowicach Wielkich informuje , że przyłącza kanalizacyjne należą do odbiorcy usług i stanowią ich własność.

W dniu 22 czerwca 2017 r. siedmioosobowy skład Sądu Najwyższego rozpoznawał sprawę i podjął uchwałę o następującej treści:

- 1. Przyłączem kanalizacyjnym w rozumieniu art. 2 pkt 5 ustawy z dnia 7 czerwca 2001 r. o zbiorowym zaopatrzeniu w wodę i zbiorowym odprowadzaniu ścieków (jednolity tekst: Dz. U. z 2017 r., poz. 328) jest przewód łączący wewnętrzną instalację kanalizacyjną zakończoną studzienką w nieruchomości odbiorcy usług z siecią kanalizacyjną, na odcinku od studzienki do sieci kanalizacyjnej.**

Zakład Gospodarki Komunalnej i Mieszkaniowej w Kamienniku jedynie może pomóc w koszcie remontu studzienki, proporcjonalnie do ilości użytkowników ( odbiorców usług) korzystających z tego przyłącza, również przypomina, że jest zakaz odprowadzania wód opadowych do kanalizacji sanitarnej. Art. 9 ust. 1 Ustawy z dnia 07 czerwca 2001 r. o zbiorowym zaopatrzeniu w wodę i zbiorowym odprowadzaniu ścieków, (tekst jednolity Dz. U. 2020r. poz. 2028 z póź. zm.)


Załączniki:

1. Szkic przyłączy kanalizacyjnych – Karłowice Wielkie.

**DYREKTOR**  
Jan Ziomek

ieoportal krajowy

PLIK WIDOK ANALIZY POBIERANIE DANYCH WYSZUKIWANIA

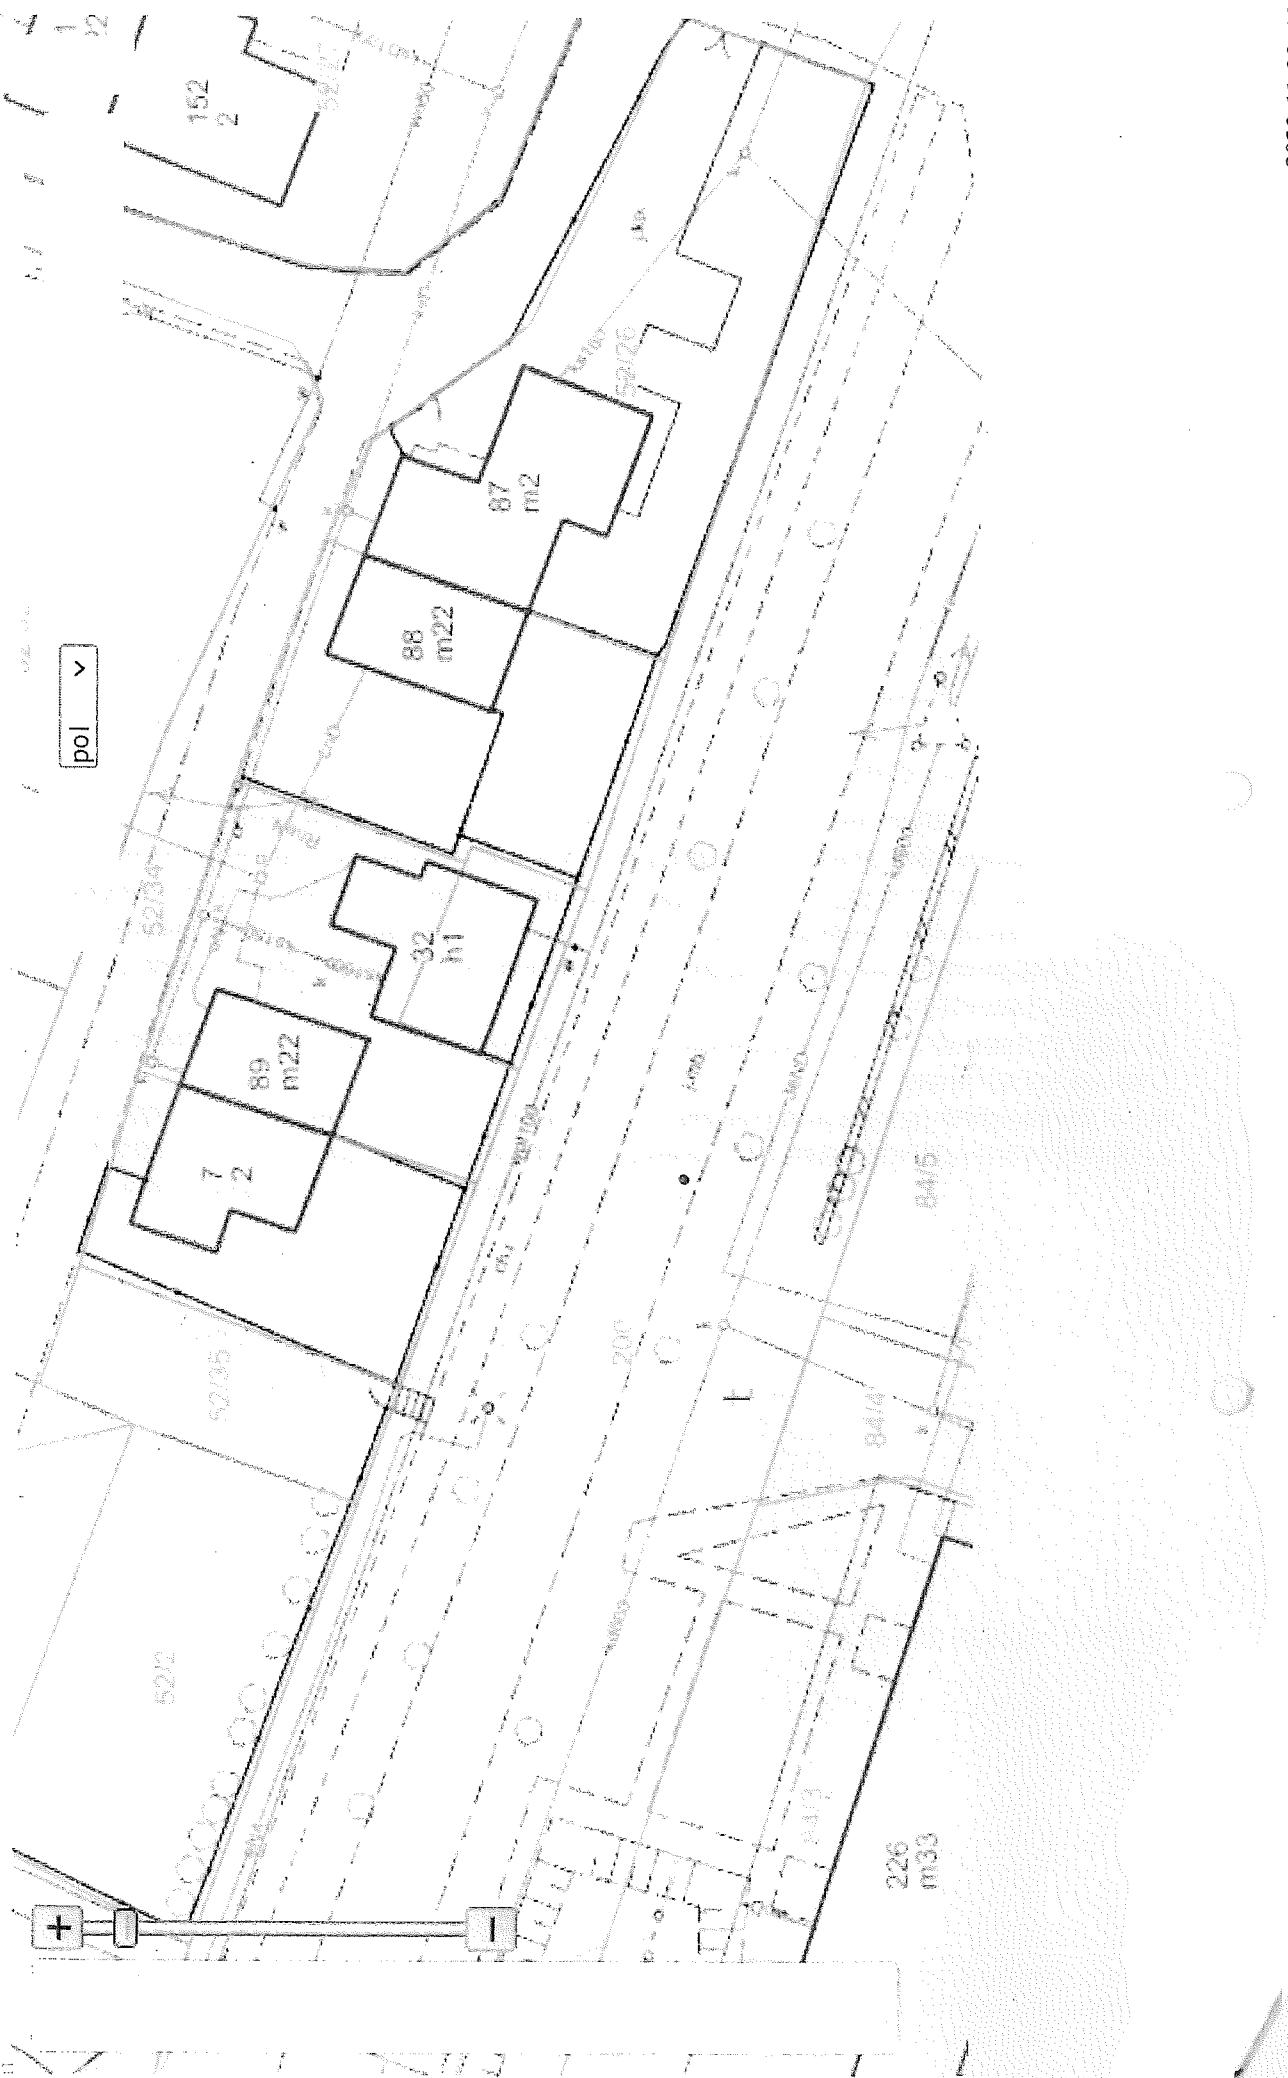

pol ▾

5212

52105

7  
2

89

m22

32

m1

88

m22

87

m2

226

m33

8414

8415

152

2