


Prognoza oddziaływania na środowisko

Obszary chronione przyrodniczo i kulturowo

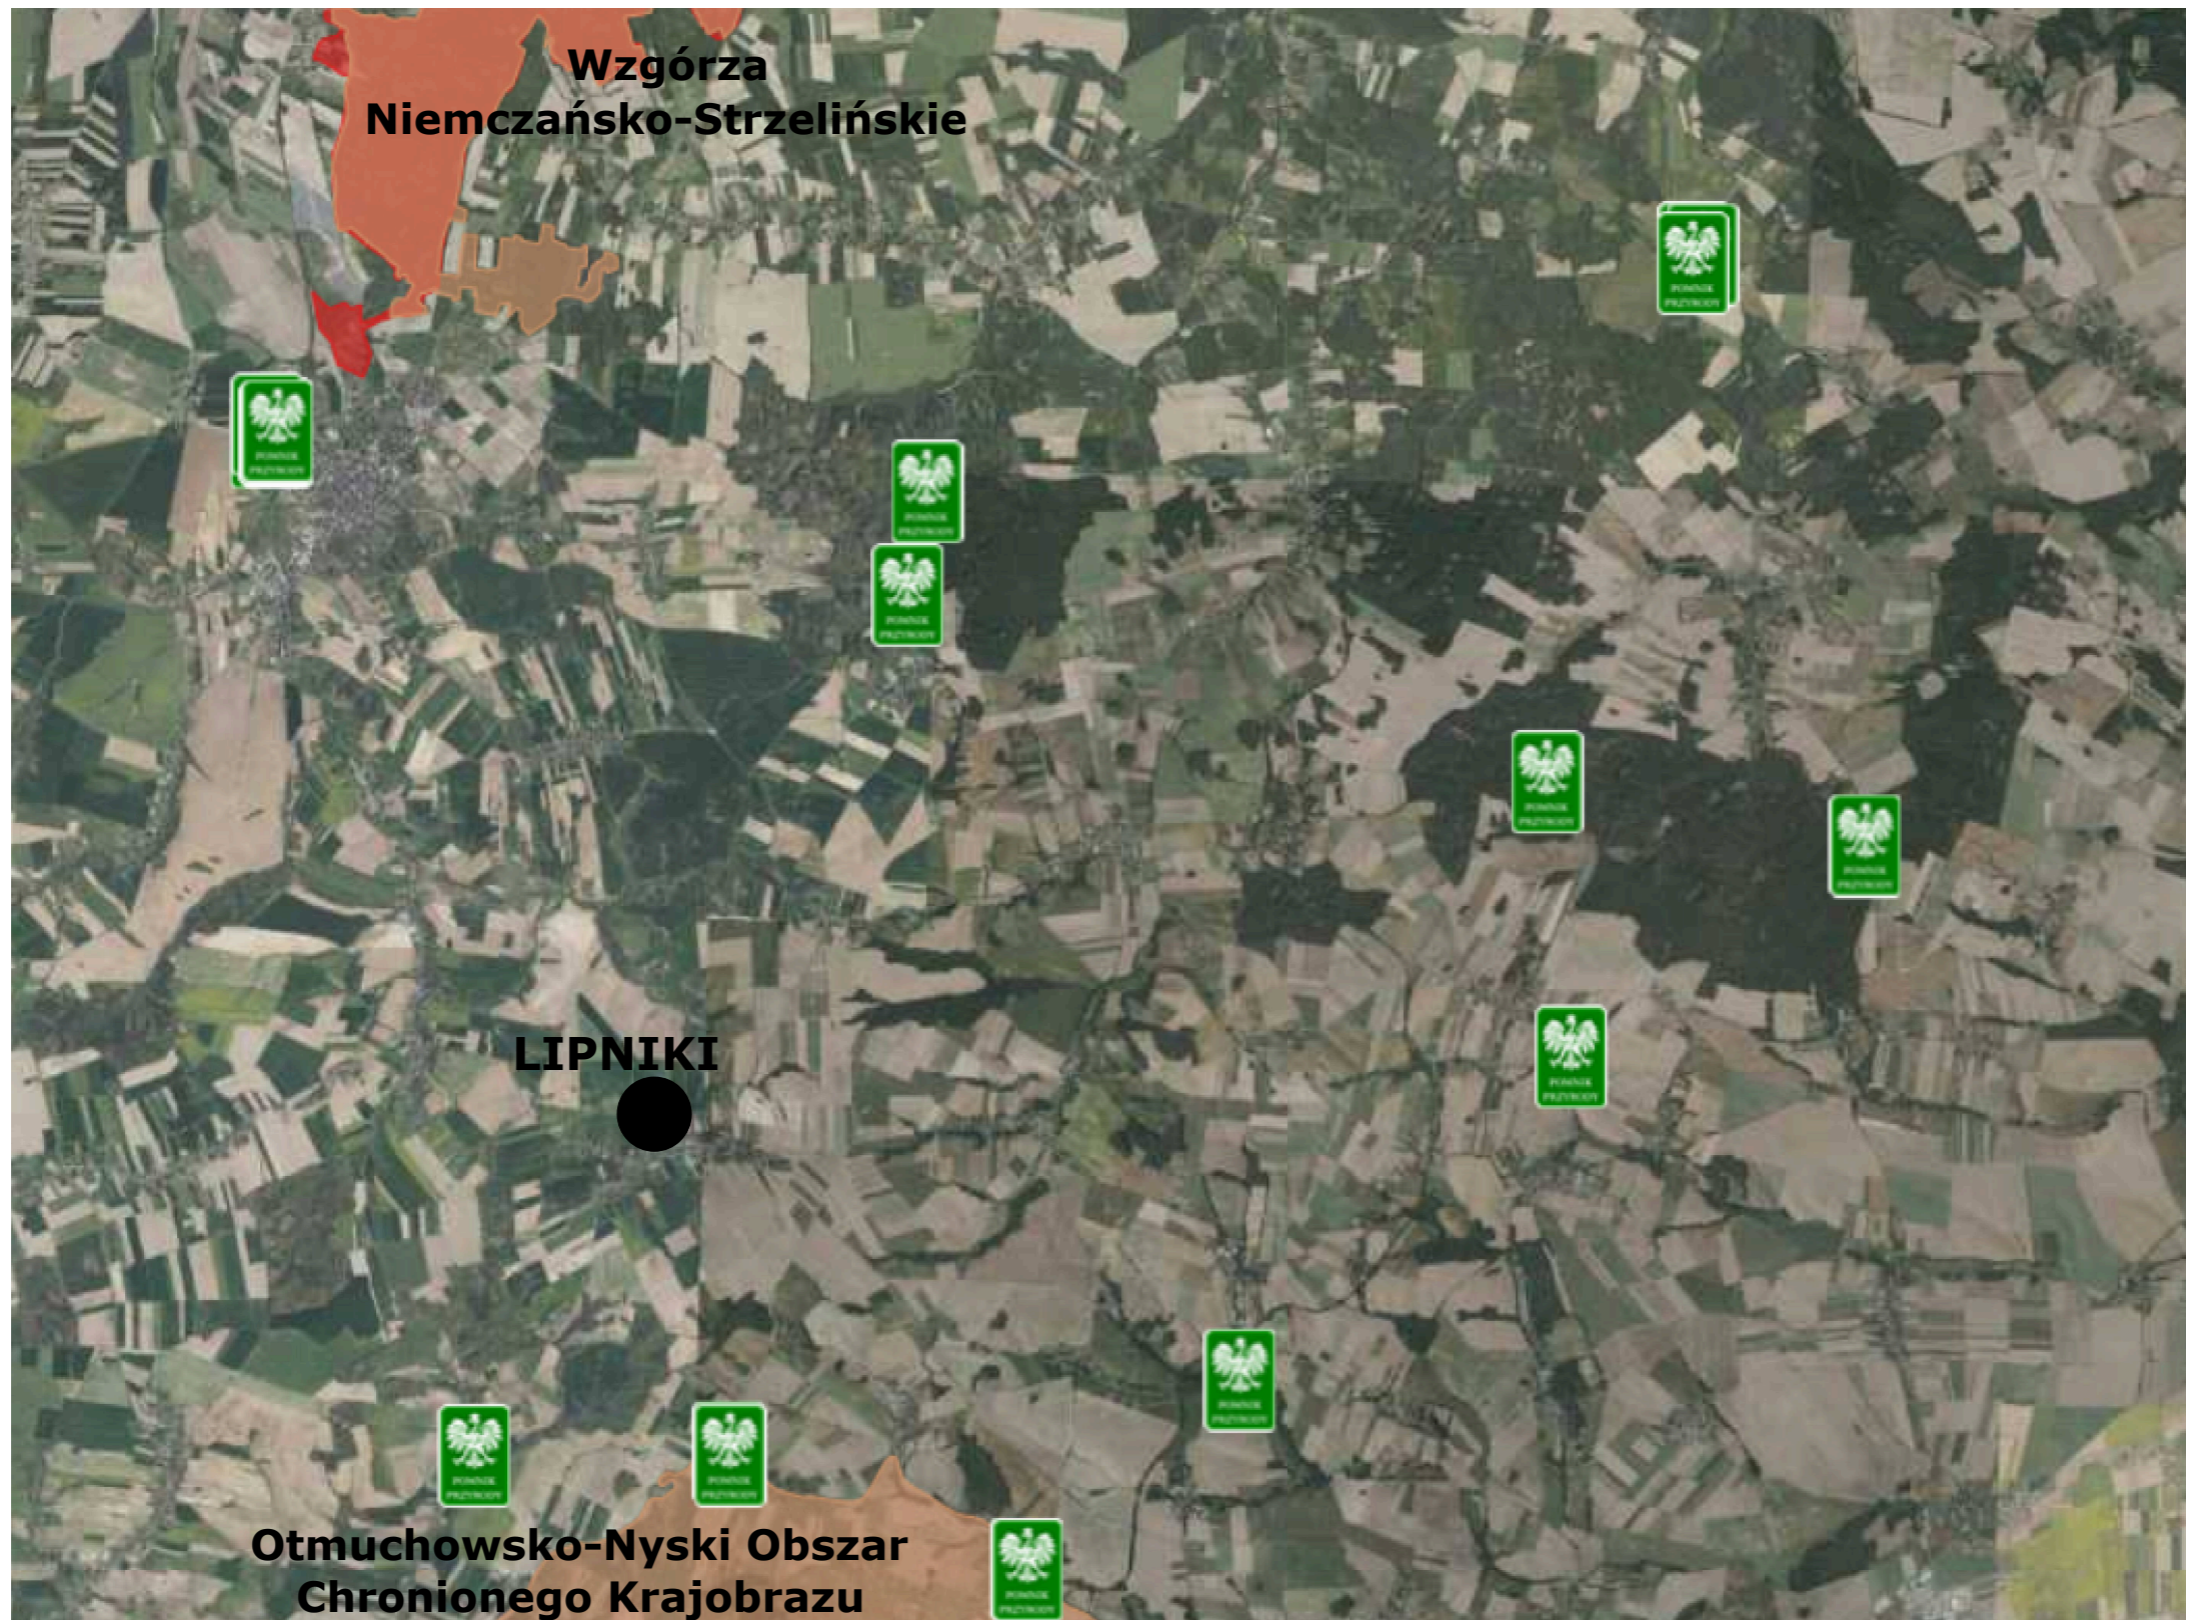

JTA autorska pracownia architektury JAKUB TOMICZEK ARCHITEKT		Załącznik nr 1
TEMAT	Prognoza oddziaływania na środowisko - obszary chronione przyrodniczo i kulturowo Miejscowy plan zagospodarowania przestrzennego dla części terenu wsi Lipniki	
ZAMAWIAJĄCY	URZĄD GMINY W KAMIENNIKU ul. 1 maja 69, 48-388 Kamiennik	
AUTOR	mgr inż. arch. Jakub Tomiczek	
NR UPR. PROJ.		
ASYSTENT	inż. arch. Adrian Antochów	